


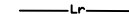



BETECKNINGAR













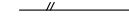

Fastighetsgränser m.m.

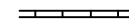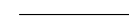-  Traktgräns och fastighetsgräns
-  Fastighetsgräns
-  Rättighetsdel (Serv=servitut, ga:=gemensamhetsanläggning)
-  Ledningsrätt

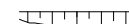Byggnader m.m.

-  Byggnader (geo.inmätt och fotogr.kart.)


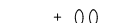
Övrigt

-  Staket
-  Häck
-  Stödmur
-  Mur ytter
-  Kantsten
-  Väggkant
-  Gång- och cykelväg
-  Slänt
-  Dike mittlinje resp. ytterlinje
-  Träd
-  Stolpe
-  Gatubelysningsstolpe
-  Räcke
-  Trappa

Ledningar

-  Kraftledning


Höjdförhållanden

-  Höjdkurva
-  Markhöjd

Koordinatsystem:

SWEREF 99 18 00 / RH2000 i höjd

Underlag: Baskartan

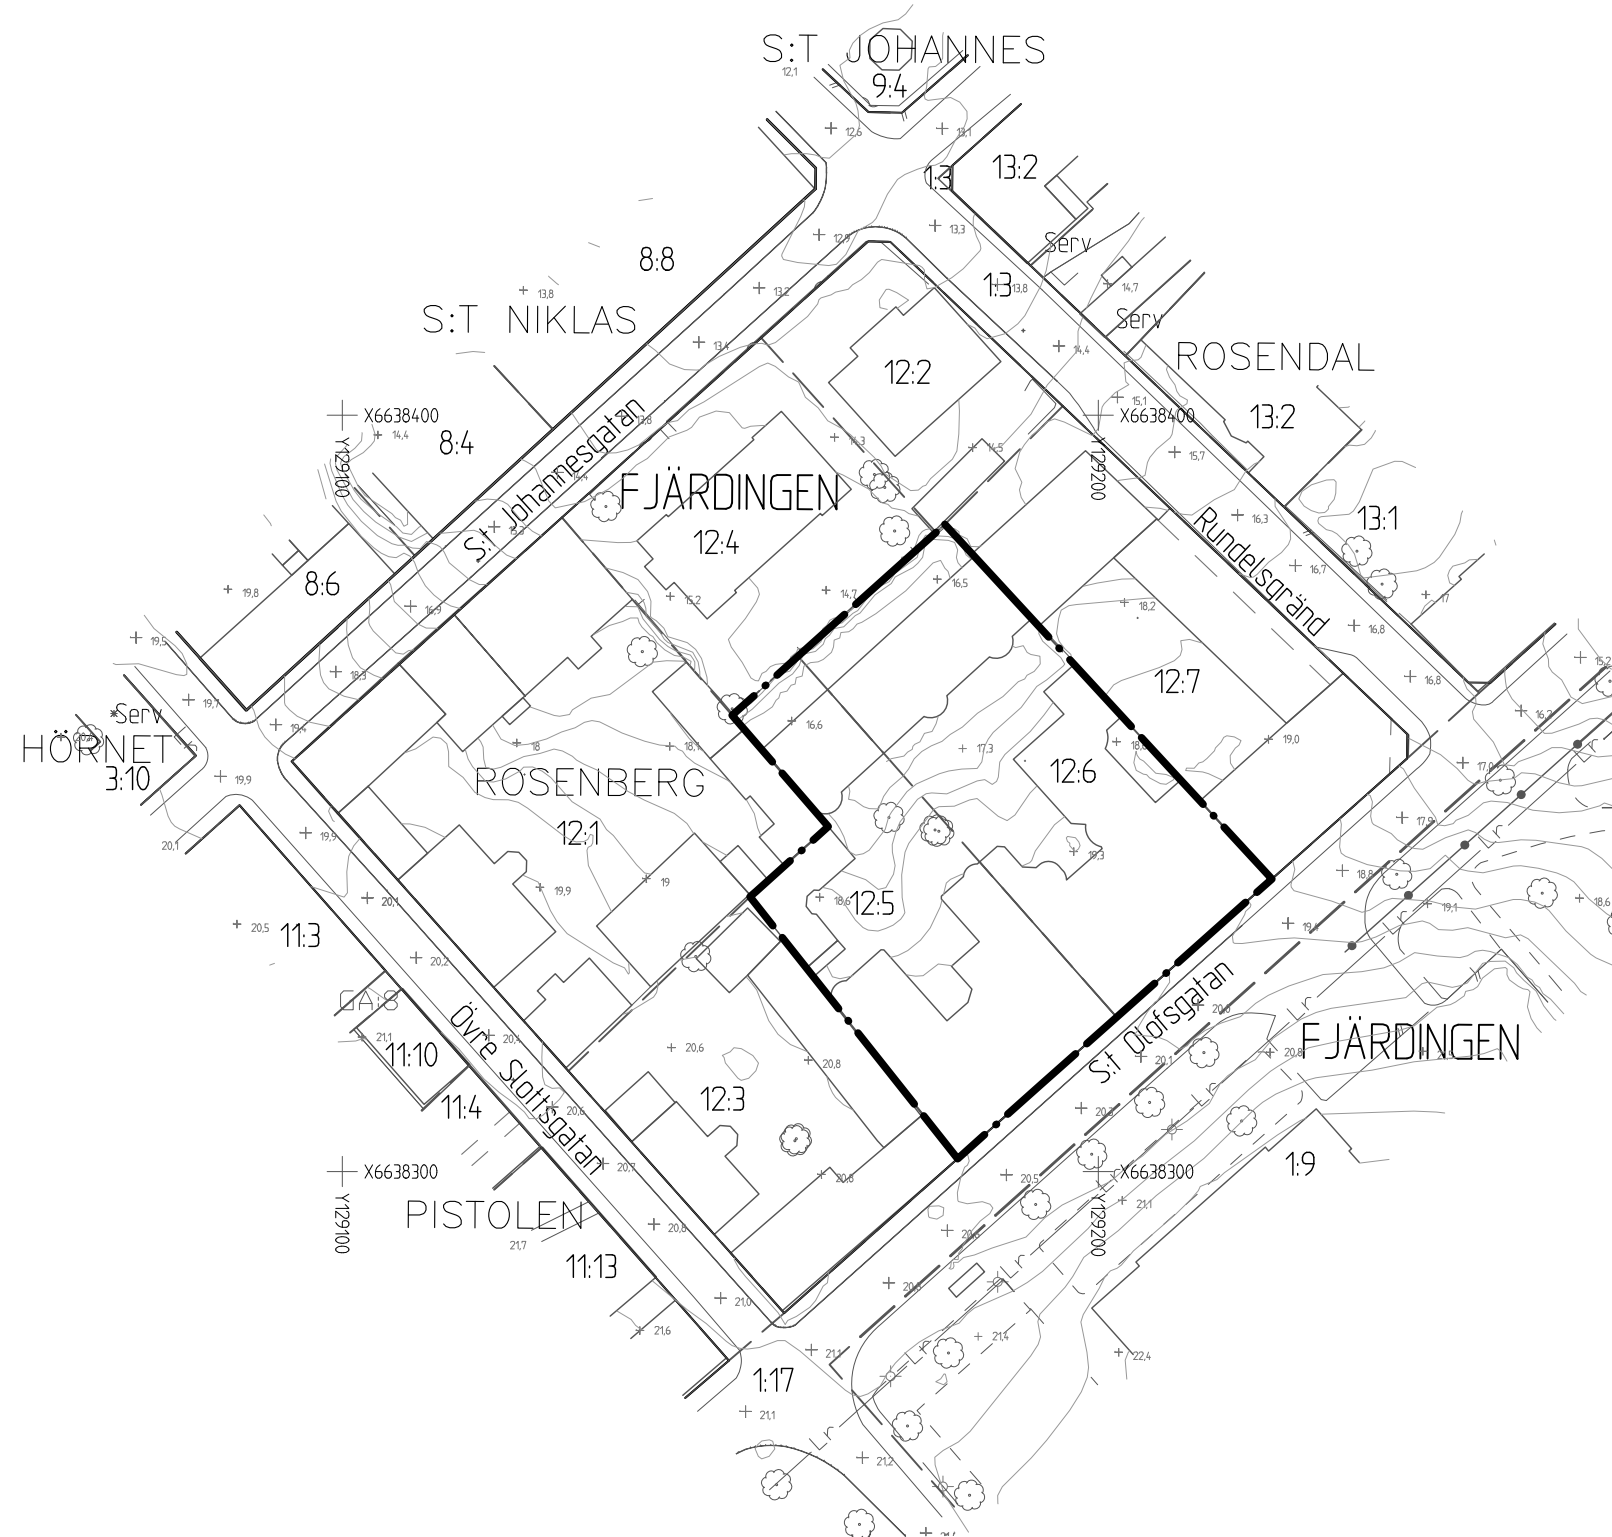

PLANBESTÄMMELSER

Följande gäller inom områden med nedanstående beteckningar.
Där beteckning saknas gäller bestämmelsen inom hela planområdet.
Endast angiven användning och utformning är tillåten.

GRÄNSBETECKNINGAR

-  Detaljplanegräns

ADMINISTRATIVA BESTÄMMELSER

Genomförandetid

Genomförandetiden är 5 år från den dag planen vinner laga kraft.


Fastighetsindelingsbestämmelser

Gällande fastighetsindelingsbestämmelser inom området, fastställda som tomtindelning 1907-03-06, akt 0380-13/FJ12, upphävs.

UPPLYSNINGAR

Planhandlingarna från gällande detaljplan; Del av ROSENBERG FJÄRDINGEN 12:5-6, Dp 29 H (0380-P93/34) som vann laga kraft 1994-07-10, fortsätter att gälla för planområdet och ska läsas tillsammans med detta tillägg.

Standardförfarande har tillämpats vid planens framtagande enligt plan- och bygglagen 2010:900.

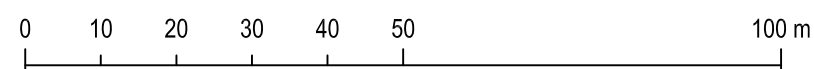

SKALA 1:1000 (A3)

 LAGA KRAFT		Beslutsdatum	Instans
Ändring genom tillägg till detaljplan		Uppdrag	2015-01-30 PBN
Del av kv ROSENBERG FJÄRDINGEN 12:5-6		Antagande	2016-01-27 PBN
Dp 29 H (0380-P94/34)		Laga kraft	2016-02-25
Till planen hör:			
Plankarta			
Planhandling			
Upprättad i september 2015, rev i december 2015.			
Torsten Livion detaljplanechef	Lena Mattsson planhandläggare	diarienumr: PBN 2014-2595	