

**Tilläg till
PLANBESTÄMMELSER**

Följande gäller inom det särskilt avgränsade området.

GRÄNSBETECKNINGAR

—•—•—•—•— Detaljplanegräns

ADMINISTRATIVA BESTÄMMELSER

Genomförandetid

Genomförandetiden är 5 år från den dag planen vinner laga kraft.


Verkan på fastighetsplan

Den fastighetsindelningsbestämmelse för kvarteret Blomman, 0380-84/KÅ24, som vann laga kraft 1938-11-22, upphör att gälla för fastigheten Kåbo 24:11 genom detta tillägg.

UPPLYSNINGAR

Planhandlingarna till gällande detaljplan, PI 41, stadsplan för Kungsgärdet, 0380-62, som vann laga kraft 1937-06-25, fortsätter att gälla för planområdet och ska läsas tillsammans med detta tillägg.

Begränsat förfarande har tillämpats vid planens framtagande enligt plan- och bygglagen (2010:900).

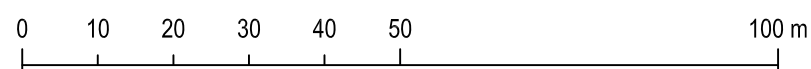

SKALA 1:1000 (A3)

	LAGA KRAFT																	
	Ändring av detaljplan																	
Tillägg till stadsplan för Kungsgärdet, PI 41, avseende Kåbo 24:11																		
Upprättad i maj 2015, rev augusti 2015																		
Torsten Livion detaljplanechef	Veronica Sjögren planhandläggare	<table border="1"> <tr> <td>Beslutsdatum</td> <td>Instans</td> </tr> <tr> <td>Uppdrag 2015-01-30</td> <td>PBN</td> </tr> <tr> <td>Antagande 2015-08-27</td> <td>PBN</td> </tr> <tr> <td>Laga kraft 2015-09-25</td> <td></td> </tr> <tr> <td colspan="2">Till planen hör:</td> </tr> <tr> <td colspan="2">Plankarta</td> </tr> <tr> <td colspan="2">Planhandling</td> </tr> <tr> <td colspan="2">diariernr: PBN 2014-2469</td> </tr> </table>	Beslutsdatum	Instans	Uppdrag 2015-01-30	PBN	Antagande 2015-08-27	PBN	Laga kraft 2015-09-25		Till planen hör:		Plankarta		Planhandling		diariernr: PBN 2014-2469	
Beslutsdatum	Instans																	
Uppdrag 2015-01-30	PBN																	
Antagande 2015-08-27	PBN																	
Laga kraft 2015-09-25																		
Till planen hör:																		
Plankarta																		
Planhandling																		
diariernr: PBN 2014-2469																		