




## Bilaga 7: Provtagningsplan N-10.1-01

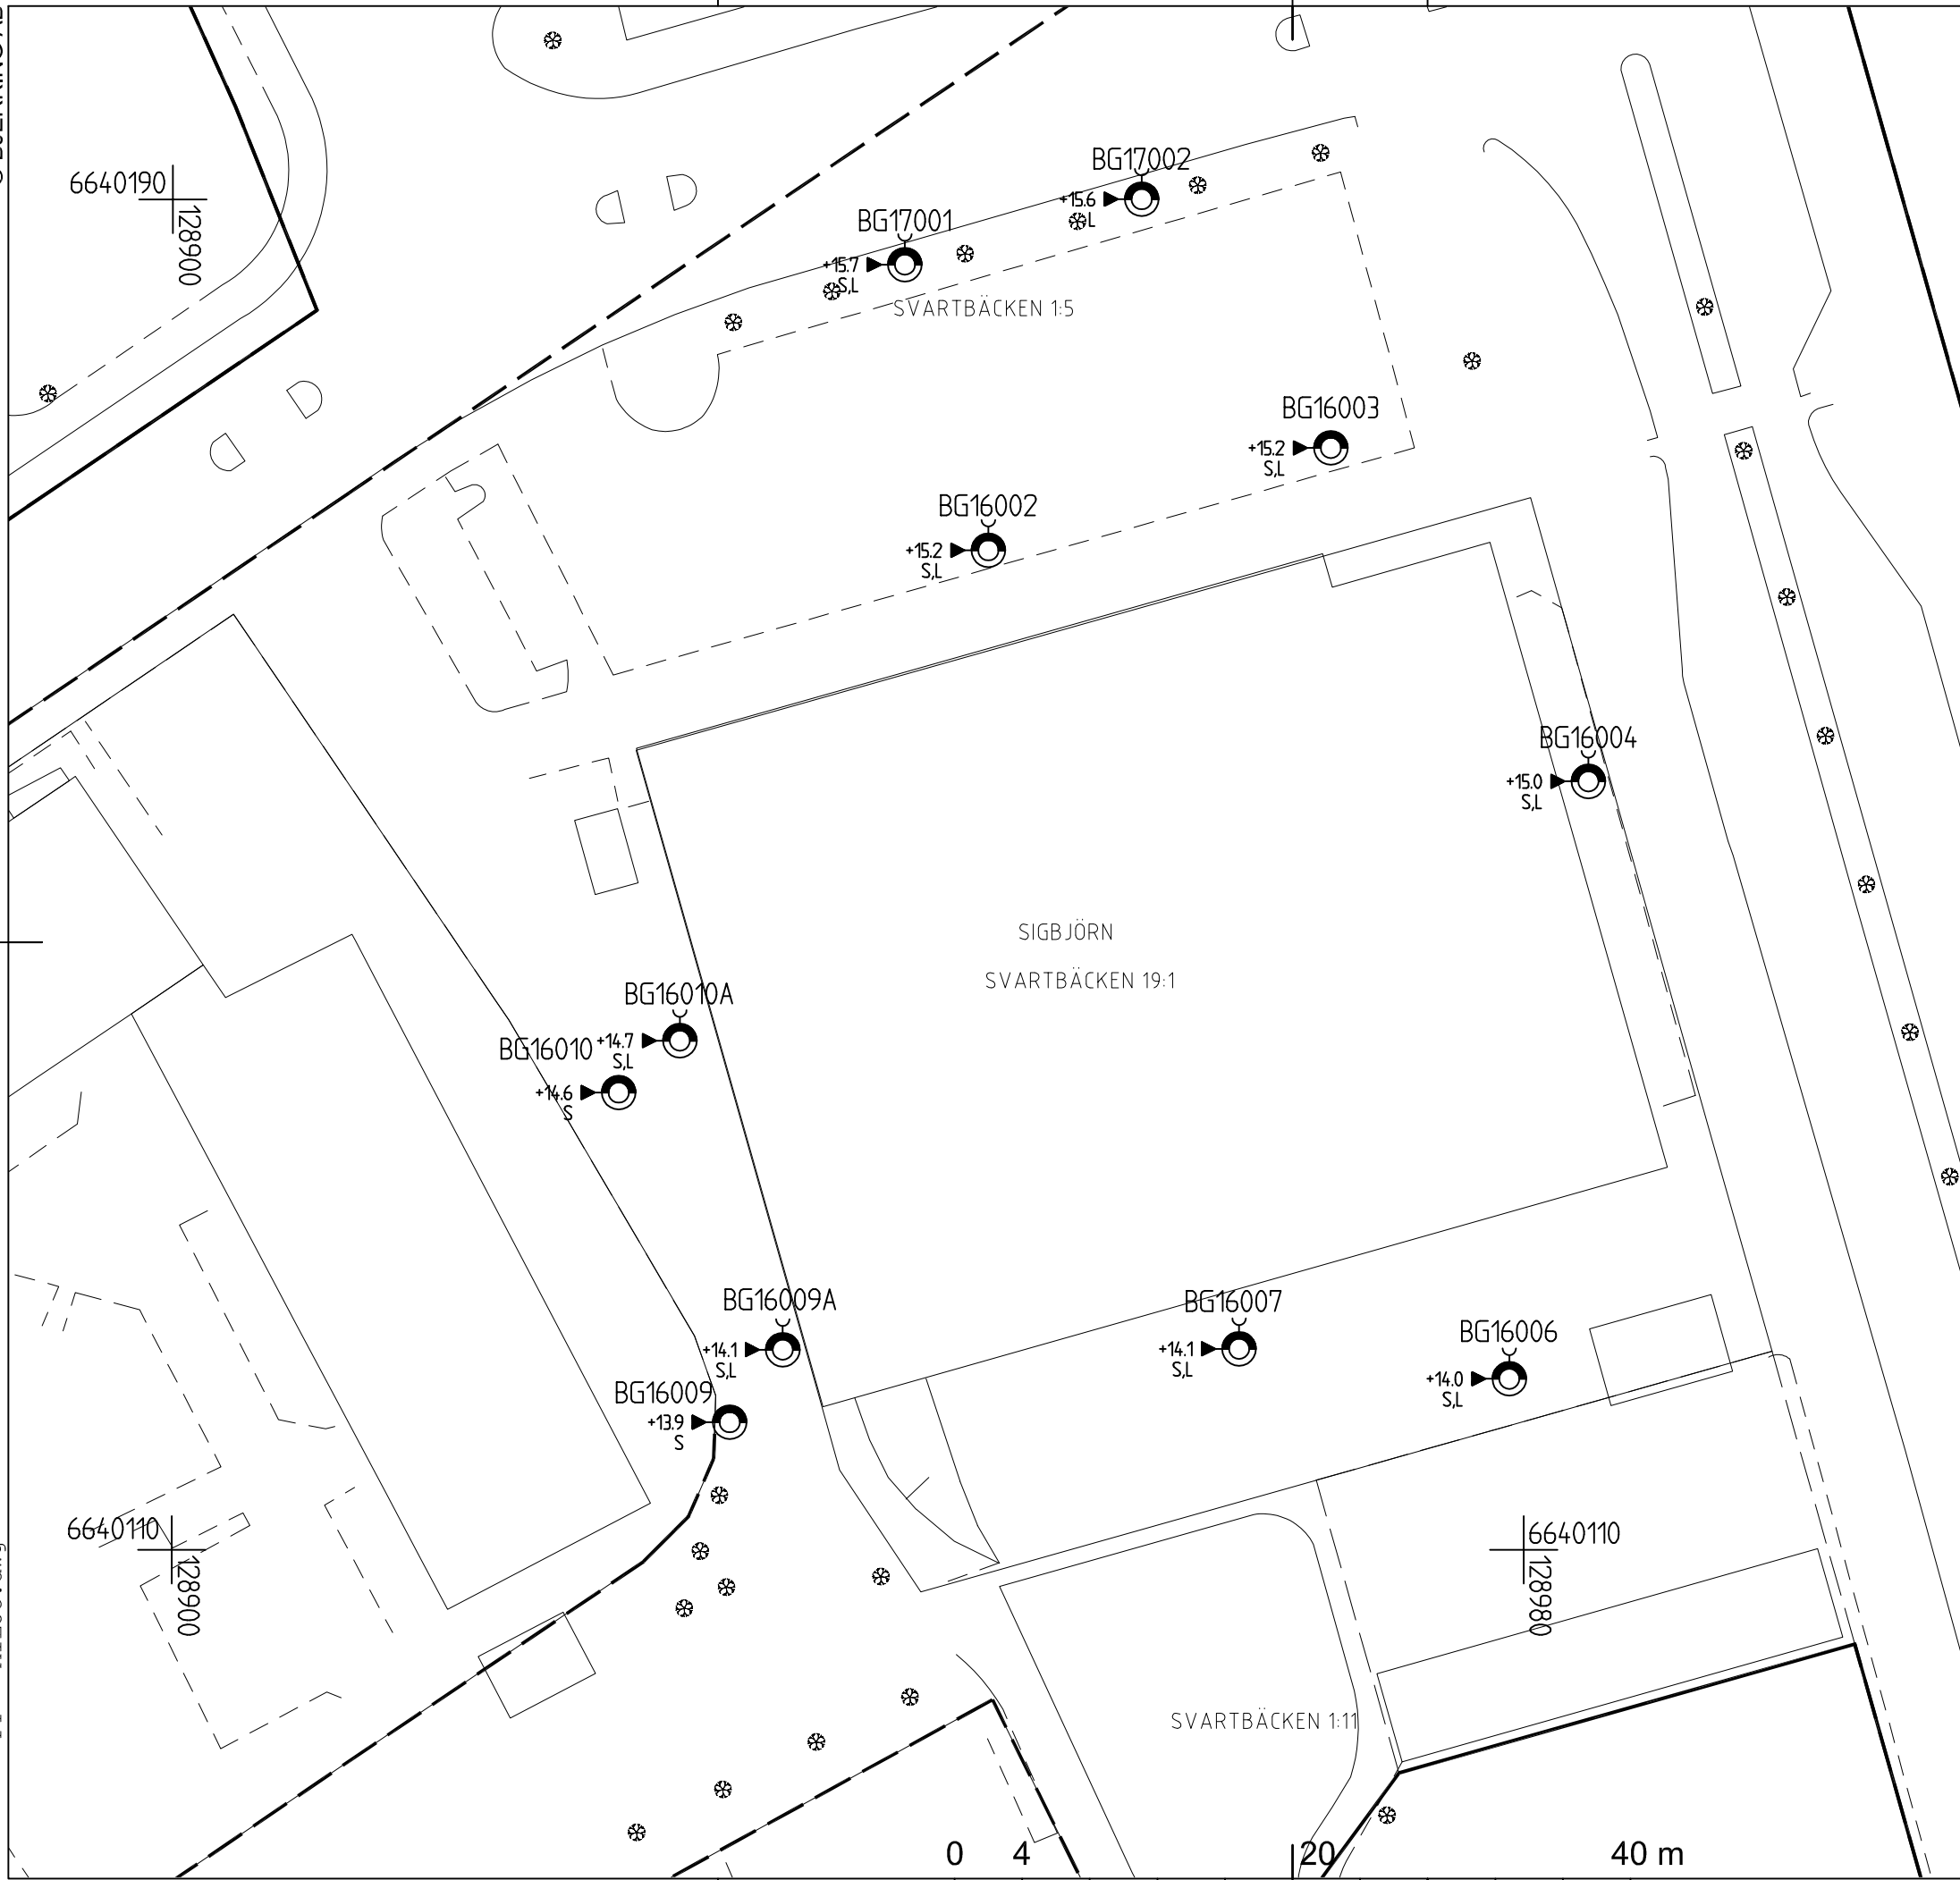

**FÖRKLARINGAR**

KARTA ——— DIGITAL GRUNDKARTA

KOORDINAT-  
SYSTEM ——— SWEREF 99 18 00

HÖJDSYSTEM ——— RH2000

**BETECKNINGAR**

- ALLM. ——— ENLIGT SGF/BGS BETECKNINGSSYSTEM  
VERSION 2001:2 (www.sgf.net)
- RITNINGEN AVSER ENDAST MILJÖTEKNISK  
INFORMATION
- PROVTAGNINGSPUNKT
- MILJÖPROVTAGNING - LABANALYS

RITNINGEN AVSER ENDAST  
MILJÖTEKNISK INFORMATION

C	KOMPLETTERINGAR	2017-03-16	JAH
B	KOMPLETTERINGAR	2017-02-17	JAH
A	KOMPLETTERINGAR	2016-09-29	JAH

BET	ANT	ÄNDRINGEN AVSER	DATUM	SIGN
-----	-----	-----------------	-------	------

**PROJEKTERINGSUNDERLAG**

**TORBJÖRNS TORG  
UPPSALA KOMMUN**



BJERKING AB  
Box 1351  
751 43 Uppsala  
Telefon: 010-211 80 00  
Telefax: 010-211 80 01  
www.bjerking.se


UPPDRAG NR <b>16U30426</b>	RITAD/KONSTR AV <b>JFN</b>	HANDLÄGGARE <b>JAH</b>
DATUM <b>2016-09-23</b>	ANSVARIG <b>JESSIKA AHLUND HARBOM</b>	

**SVARTBÄCKEN 19:1  
MILJÖTEKNISK UNDERSÖKNING  
PLAN**

SKALA <b>A1 - A3 1:400</b>	NUMMER <b>N-10.1-01</b>	BET <b>C</b>
-----------------------------------	----------------------------	-----------------



## Bilaga 8: Planritning med föroreningshalten och nivåerna N-10.1-02

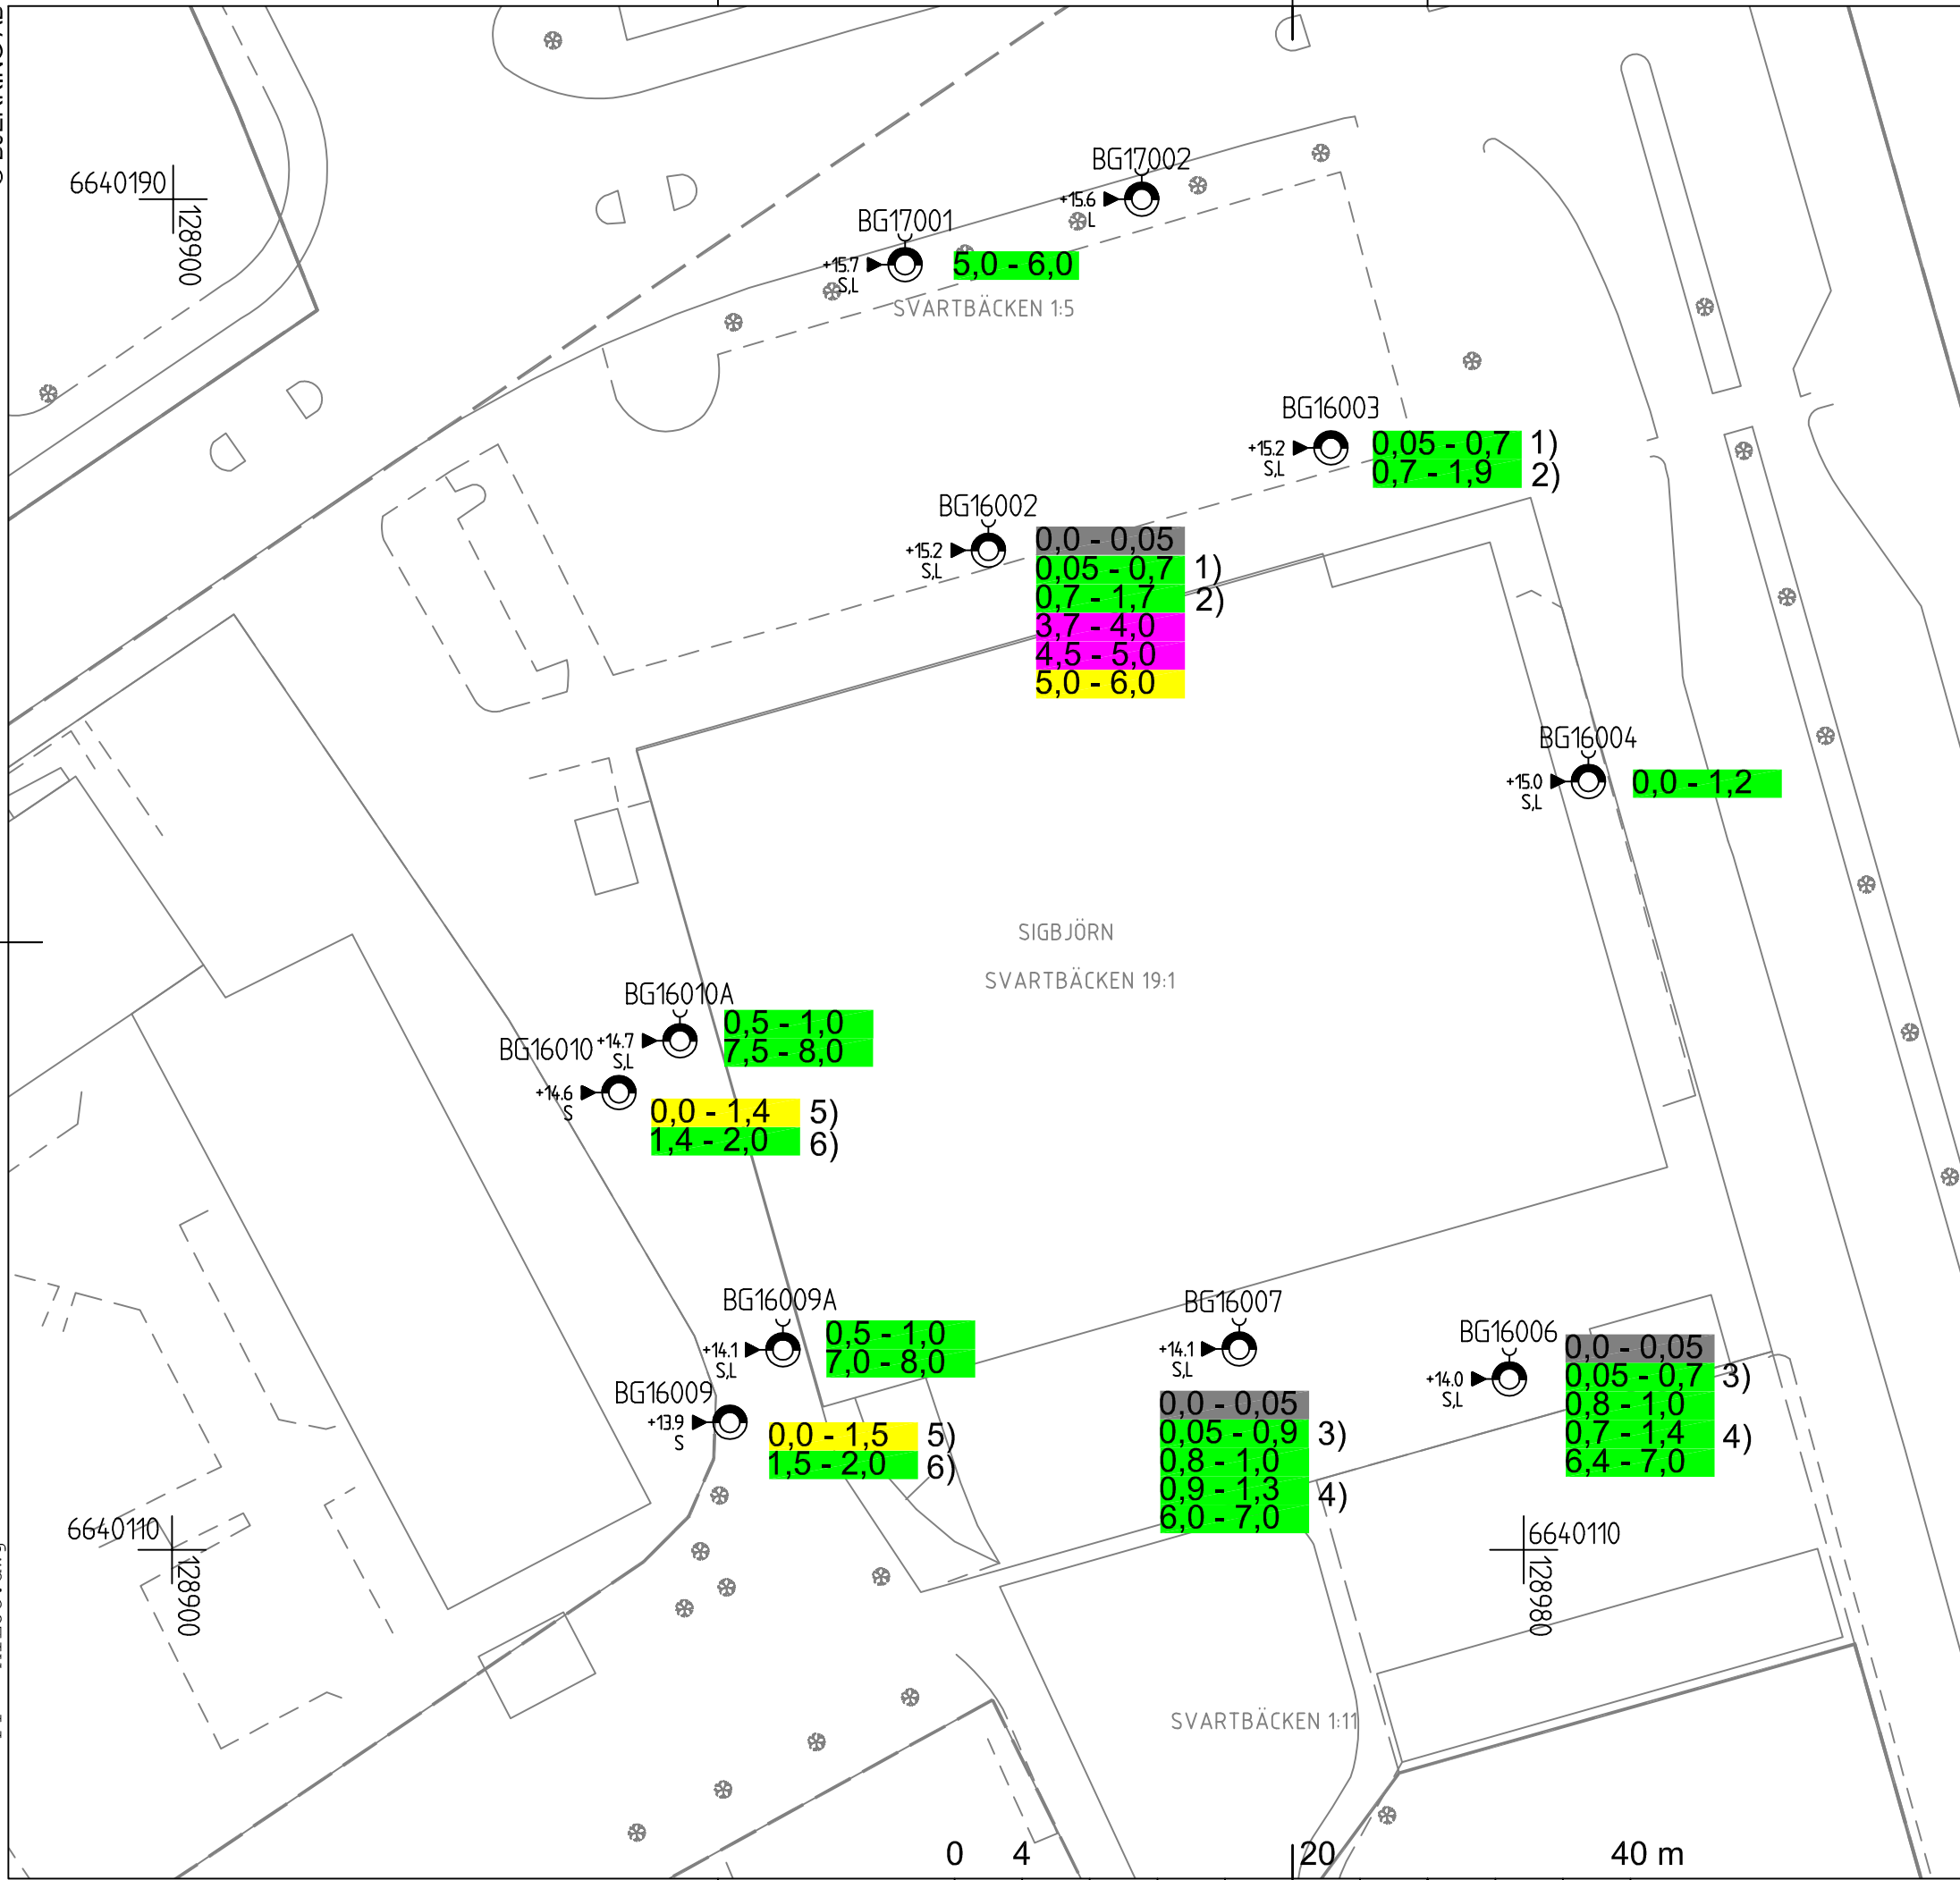

**FÖRKLARINGAR**

**KARTA** — DIGITAL GRUNDKARTA  
**KOORDINAT-SYSTEM** — SWEREF 99 18 00

**HÖJDSYSTEM** — RH2000

**BETECKNINGAR**


- ALLM. — ENLIGT SGF/BGS BETECKNINGSSYSTEM VERSION 2001:2 (www.sgf.net)
- RITNINGEN AVSER ENDAST MILJÖTEKNISK INFORMATION
- PROVTAAGNINGSPUNKT
- MILJÖPROVTAAGNING - LABANALYS
- ASFALT
- <KM
- >KM, <MKM
- >MKM
- 0,0-1,0 1 = ENLIGT NATURVÅRDSVERKETS RAPPORT 5976
- PROVTAAGNING UTFÖRD
- ANTAL METER UNDER MARKYTAN
- 1) - 6) = BETECKNING FÖR RESPEKTIVE SAMLINGSPROV

RITNINGEN AVSER ENDAST MILJÖTEKNISK INFORMATION

B	KOMPLETTERINGAR	2017-03-16	JAH
A	KOMPLETTERINGAR	2017-03-10	JAH
BET	ANT	ÄNDRINGEN AVSER	SIGN

**PROJEKTERINGSUNDERLAG**

**TORBJÖRNS TORG  
UPPSALA KOMMUN**

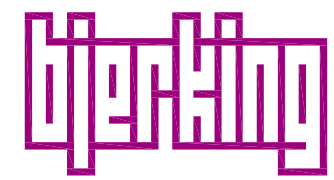

BJERKING AB  
Box 1351  
751 43 Uppsala  
Telefon: 010-211 80 00  
Telefax: 010-211 80 01  
www.bjerking.se

UPPDRAG NR <b>16U30426</b>	RITAD/KONSTR AV <b>JFN</b>	HANDLÄGGARE <b>JAH</b>
DATUM <b>2016-09-23</b>	ANSVARIG <b>JESSIKA AHLUND HARBOM</b>	

**SVARTBÄCKEN 19:1  
MILJÖTEKNISK UNDERSÖKNING  
PLAN MED RESULTAT**

SKALA <b>A1 - A3 1:400</b>	NUMMER <b>N-10.1-02</b>	BET <b>B</b>
-------------------------------	----------------------------	-----------------