


# Solstudie

03/20  
Vår- och höstdagjämning

12:00



16:00

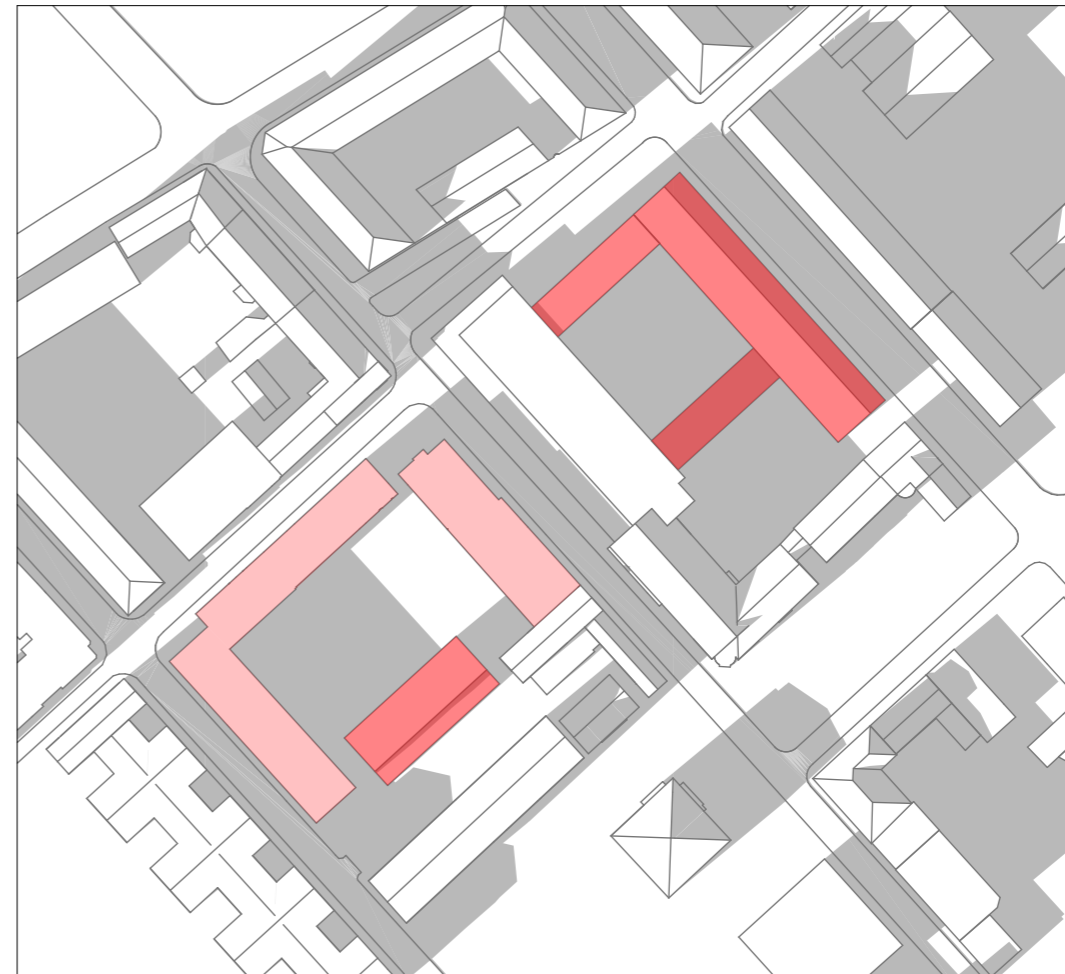

■ Höjda befintliga byggnader


■ Nya byggnader

Samariterhemmet  
Skala 1:2000  
Johan Celsing Arkitektkontor  
14/05/14


# Solstudie

06/21  
Sommarsolstånd

12:00

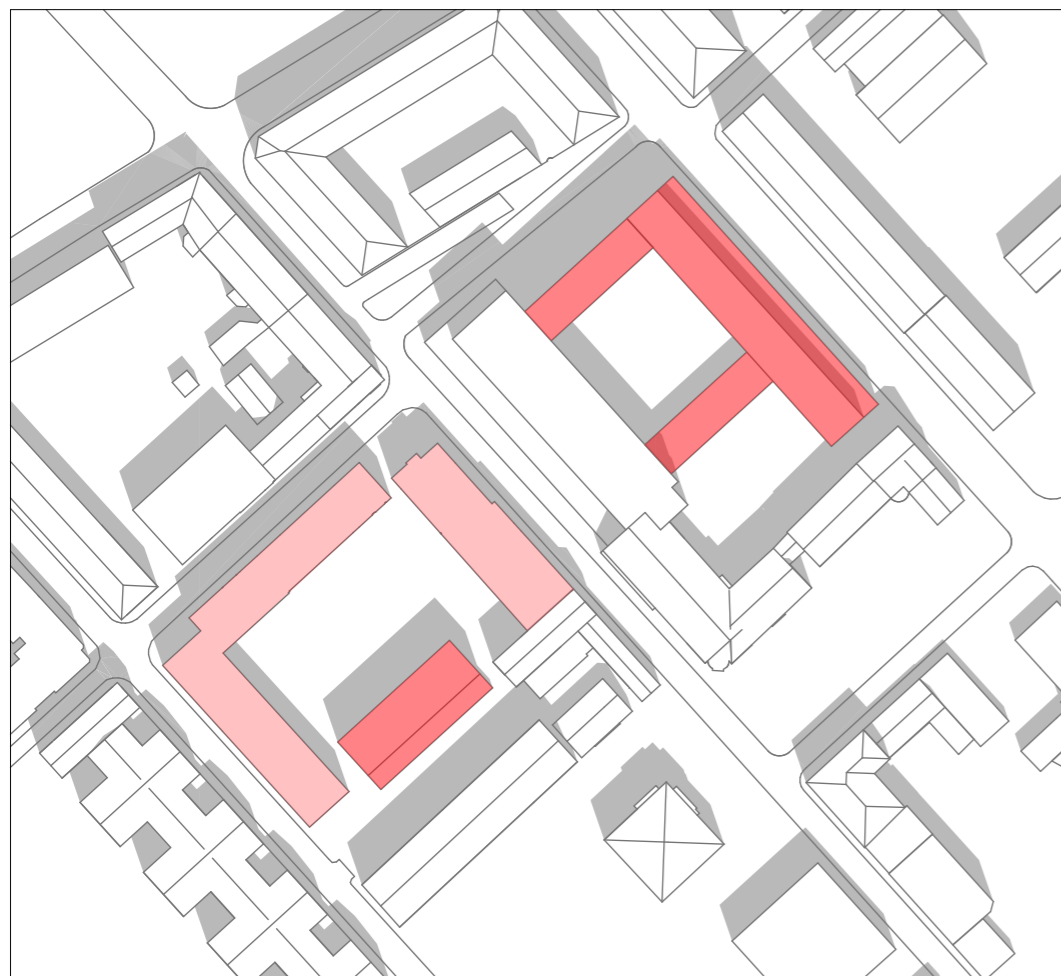

16:00

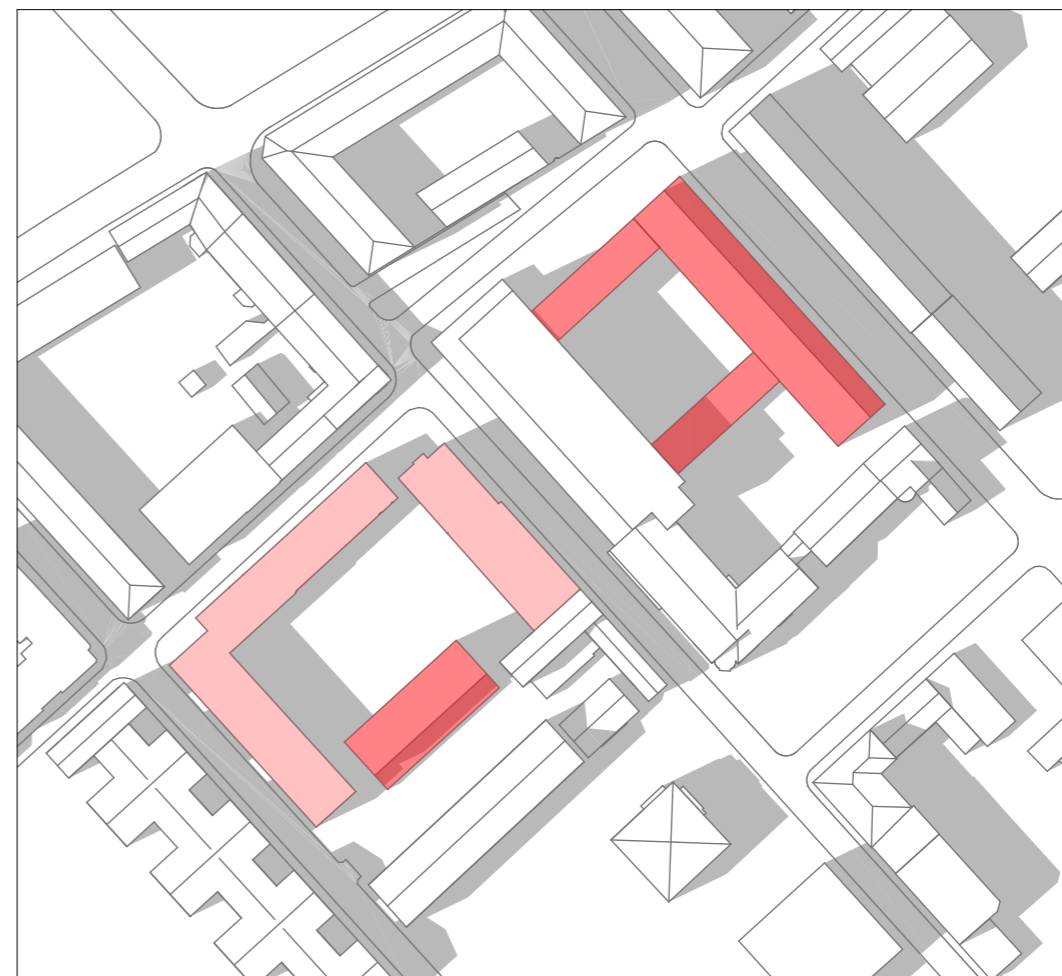

■ Höjda befintliga byggnader

■ Nya byggnader

Samariterhemmet  
Skala 1:2000  
Johan Celsing Arkitektkontor  
14/05/14


# Solstudie

12/21  
Vintersolstånd

12:00



16:00

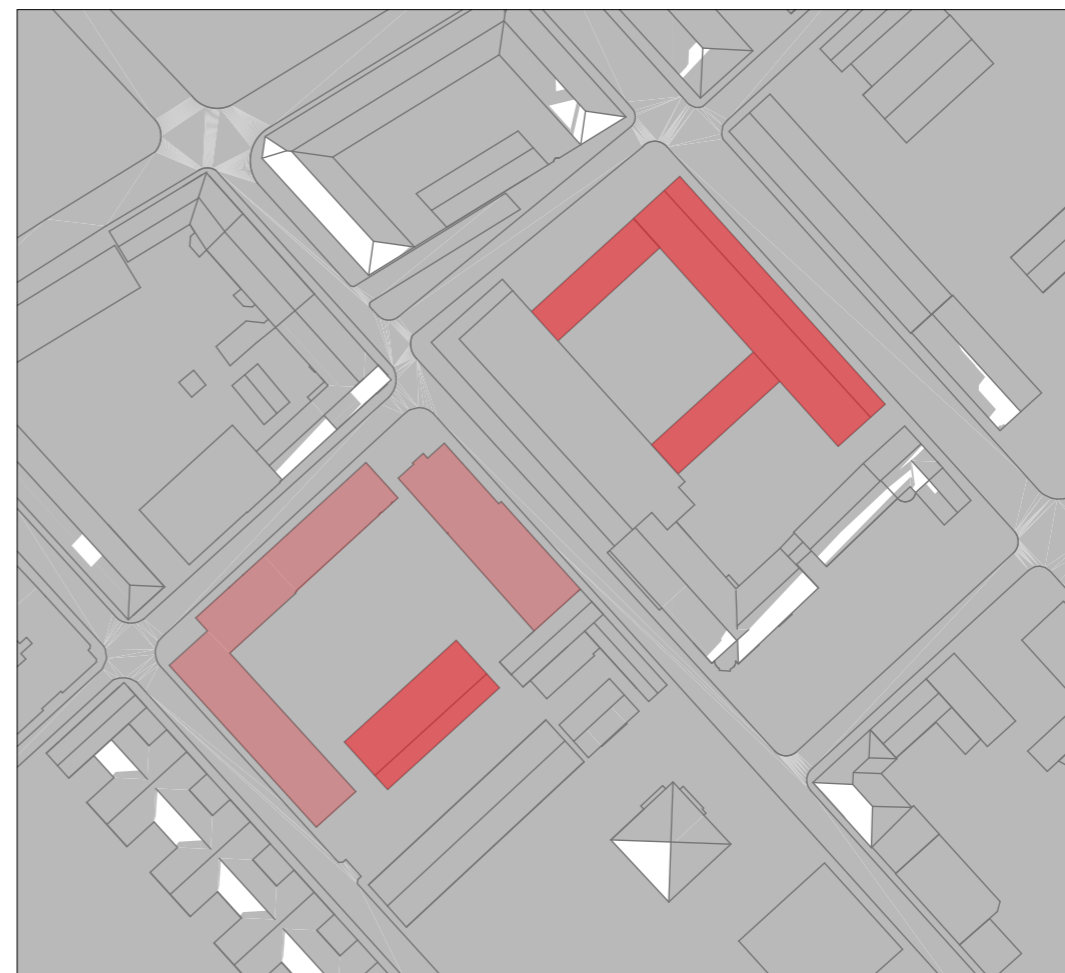

■ Höjda befintliga byggnader


■ Nya byggnader

Samariterhemmet  
Skala 1:2000  
Johan Celsing Arkitektkontor  
14/05/14

# Solstudie

03/20  
Vår- och höstdagjämning

12:00

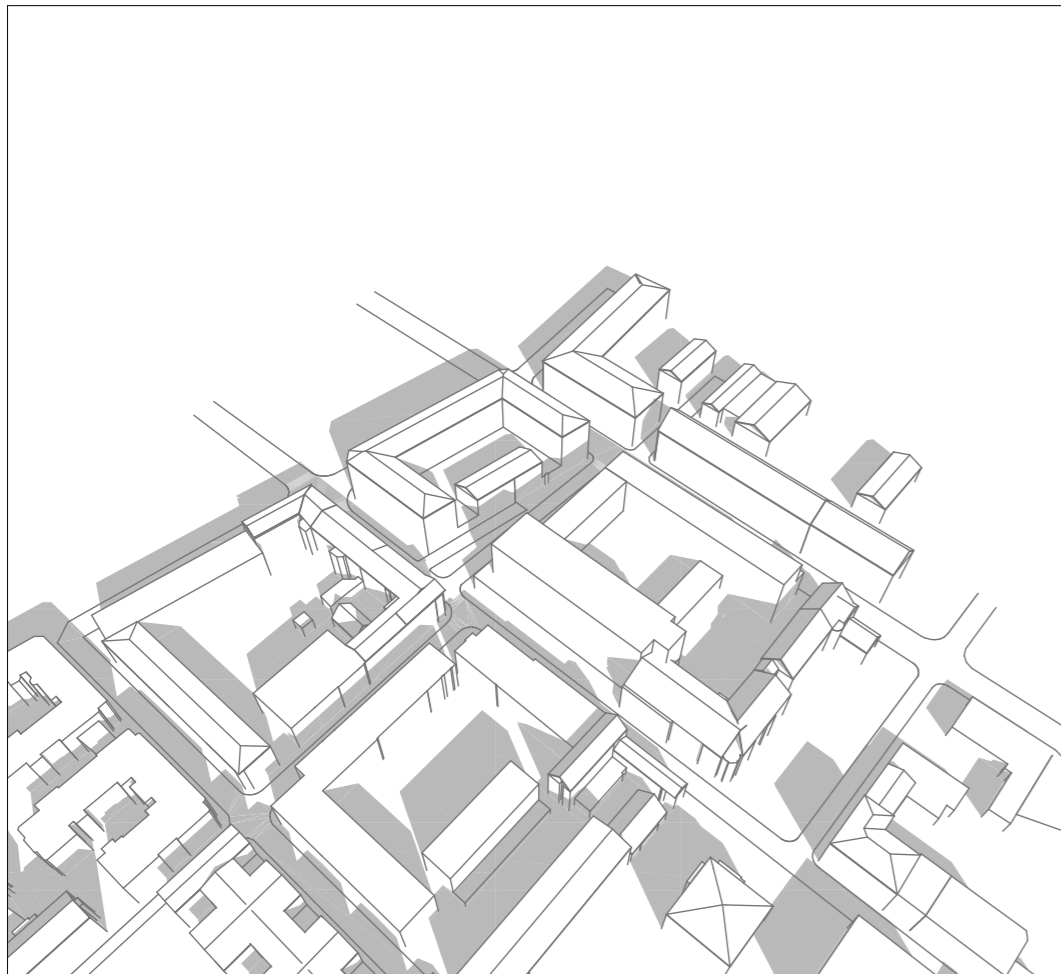

16:00

