

tema:

Uppsala 2015-11-06


Kv Taktyttaren

Dagvattenhantering

Parkeringsytor lutas så att dagvatten tas omhand i planteringsytor typ "raingardens" som har ett visst djup för fördröjning. Vid kraftiga regn så finns ett bräddavlopp som leder överskottsvatten ned i en makadambädd med biokol som fungerar som ytterligare fördröjning och rening. Principsektion på planteringsyta uppbyggd so "raingarden" bifogas. Övrig mark kring lokalgatan lutas i möjligast mån mot planteringsytor. Hänsyn måste tas till att mark inte bör lutas in mot fasad samt befintliga höjder omgivande mark. Gården som ligger på bjälklag lutas mot 2 st stora gräsytor. Kupolsilbrunn placeras i gräsyta. Ett större tak över cykelparkering finns på gården och det är belagd med sedum.


Cecilia Jarlöv
Landskapsarkitekt LAR/MSA, Tema

Xref: info v3.0 Tema informationsenik
 _RD-FIL: M:\uppdrag\311055900_Takryttaren\16-1-1.dwg
 _A:\1_Underlag\Kunderlag\12-20232_Kv_Takryttaren_rev.dwg
 2015-11-04 15:12:10
 _A:\1_Underlag\Kunderlag\12-20232_Kv_Takryttaren_rev.dwg
 2015-10-21 09:41:12 *M*_uppdrag\311055900_Takryttaren\16-1-1.dwg
 2015-11-04 15:04:10 *

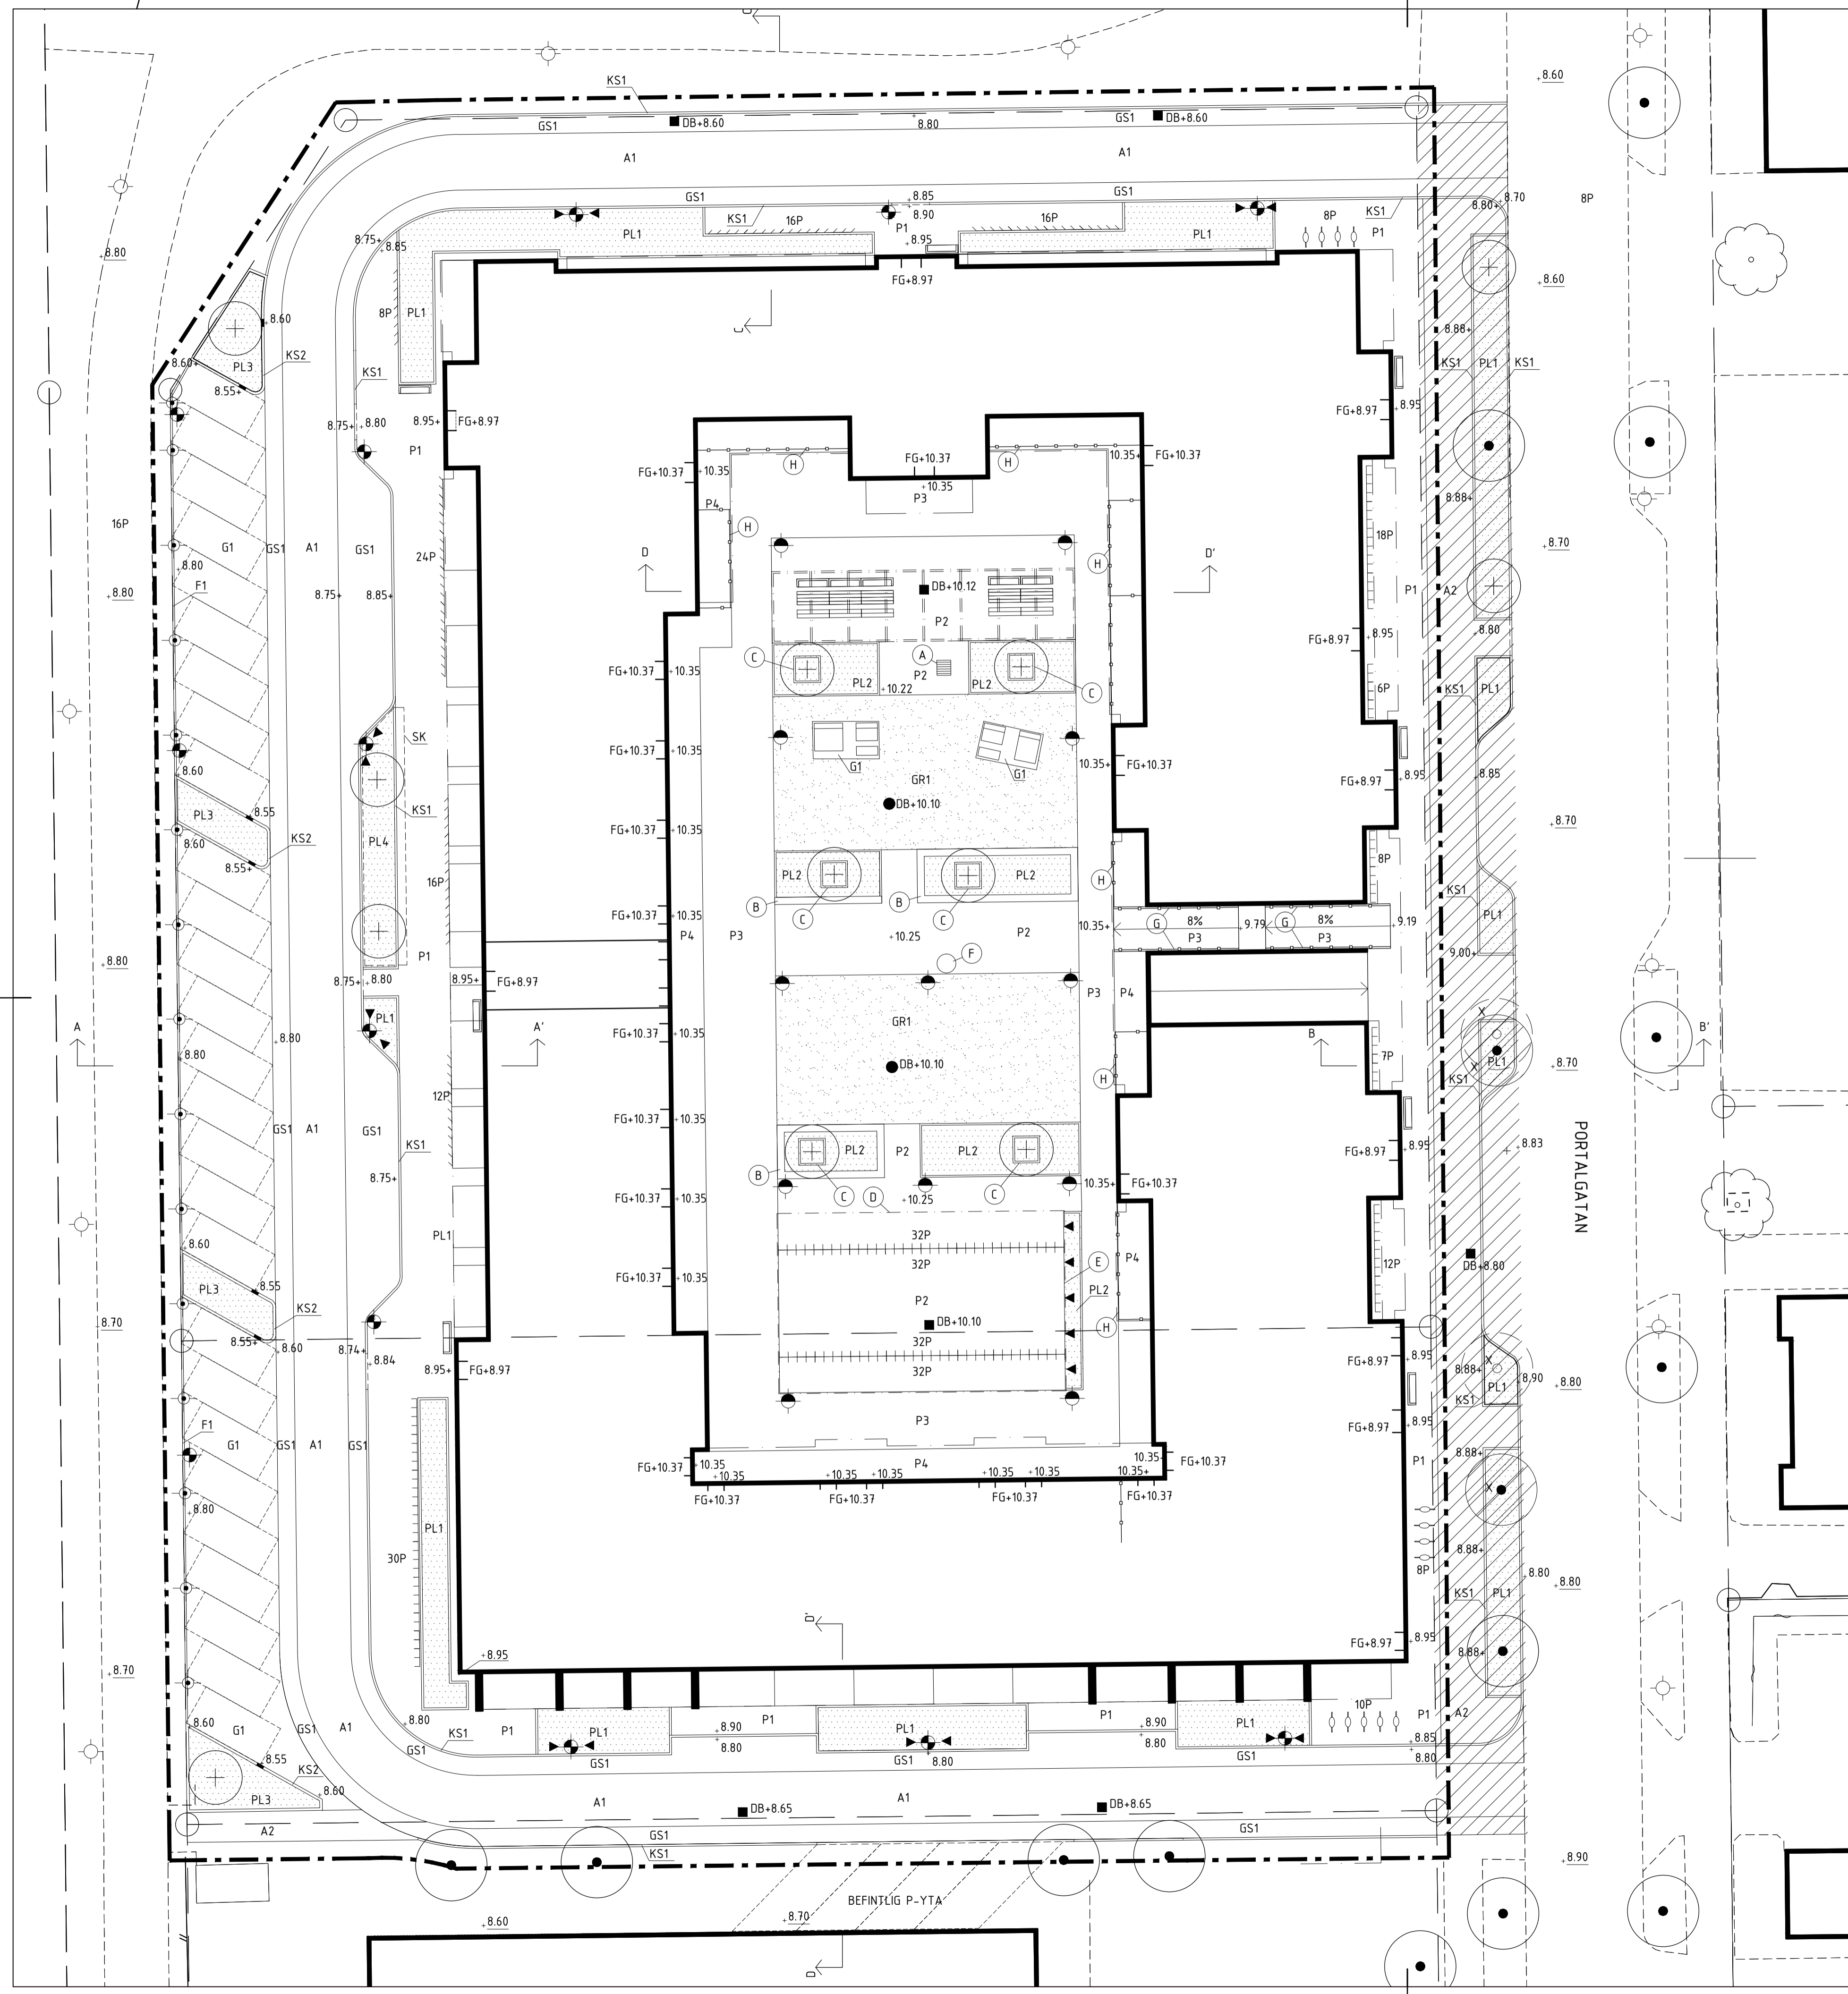


FÖRKLARINGAR


- ARBETSOMRÅDESGRÄNS
Gräns ritad 1m utanför egentlig gräns.
- FASTIGHETSGRÄNS
- ILLUSTRATIONSLINJE
Bef. situation utanför arbetsområdet.
- BEGRÄNSNINGSLINJE OVAN MARK
- FASADLINJE MED DÖRRPOST
Dörrpost ritad på insida hus. Se A-handlingar.
- .00.00 BEF. MARKHÖJD
- .00.00 MARKHÖJD
- FG+00.00 FÄRDIG GOLVHÖJD
- A1 ASFALTSYTA
Köryta
- A2 ASFALTSYTA
Gångyta
- G1 STENMJÖLSYTA
Köryta
- GS1 SMÅGATSTENSYTA
Köryta
- P1 BELÄGGNING AV BETONGMARKSTEN
Typ St Eriks MUNKSTEN 105x210x70, kulör: naturgrå
Sätts i halvstensförband. Gångyta
- P2 BELÄGGNING AV BETONGMARKSTEN
Typ St Eriks MUNKSTEN 105x210x50, kulör: naturgrå
St Eriks MUNKSTEN 105x210x50, kulör: antracit
St Eriks MUNKSTEN 210x210x50, kulör: naturgrå
St Eriks MUNKSTEN 210x210x50, kulör: antracit
Mönster enligt detaljritning L-18-1-3
Gångyta på betongbjälklag
- P3 BELÄGGNING AV BETONGMARKSTEN
Typ St Eriks MUNKSTEN 210x210x50, kulör: naturgrå
Sätts med genomgående fogar i båda riktningar
Gångyta på betongbjälklag
- P4 BELÄGGNING AV BETONGMARKSTEN
Typ St Eriks MUNKSTEN 210x210x50, kulör: antracit
Sätts med genomgående fogar i båda riktningar
Gångyta på betongbjälklag
- PL1 VEGETATIONSYTA MED VÄXTBÄDD TYP 1, PÅFÖRD JORD
Låga buskar och perenner
- PL2 UPPHÖJD PLANTERINGSYTA PÅ BETONGBJÄLKLAG
Typ Streetlife MOBILE GREEN ISLES
Marktäckande buskar och perenner
- PL3 PLANTERING MED FÖRRÖJNINGSMAGASIN
Låga buskar och perenner
Enligt detaljritning L-18-6-3
- PL4 PLANTERING MED SKELETTJORD
Låga buskar och perenner.
Utförs enligt "Trädhandbok för Uppsala kommun"
- GR1 GRÄSYTA PÅ BETONGBJÄLKLAG
- BEF. TRÄD
Skyddas.
- BEF. TRÄD SOM FLYTTAS
- BEF. TRÄD SOM FLYTTATS
- NYTT TRÄD
- KLÄTTERVÄXT
- KS1 KANTSTÖD AV GRANIT
Bredd 120mm, Satt i jordfuktigt bruk med motstöd av betong.
Streckad linje avser försänkt kantstöd.
- KS2 KANTSTÖD AV GRANIT
Bredd 150mm, Satt i jordfuktigt bruk med motstöd av betong.
Kantstöd med håltagning för inflöde av dagvatten till planteringsyta. Håltagning enligt markering
- F1 FRIS AV BETONGSTEN
Typ St Eriks MUNKSTEN 105x210x70, kulör: naturgrå
Sätts kortsida mot kortsida. Sätts i jordfuktigt bruk.
- SK UTBREDNING SKELETTJORD
- DB+00.00 DAGVATTENBRUNN
- DB+10.15 DAGVATTENBRUNN, KUPOLBRUNN
- BP CYKELPOLLARE, ANTAL PLATSER
Typ Nola LOOP
- BP CYKELSTÄLL, ANTAL PLATSER
- PERGOLA
Stålkonstruktion med träribbor på tak och väggar
Inkl. integrerad belysning, se typdetalj L-18-1-3
- SOFFA
Typ Vestre VROOM. Kulör enligt senare besked.
- BÄNK
Typ Vestre VROOM. Kulör enligt senare besked.
- BORD
Typ Vestre VROOM. Kulör enligt senare besked.
- SOLSOFFA
Typ Nola KAJEN SOLSOFFA 120-180cm, inkl fotstöd alt.
förlängning. Armstöd på 2 st. Kulör enligt senare besked.
- GRILL
Typ Hags CHILI
- BÄNK PÅ PLANTERINGSBOX
Typ Streetlife MOBILE GREEN ISLES med träsis
trä typ class 1 untreated hardwood 100% FSC
- TRÄDLÅDA
Typ Streetlife MOBILE GREEN ISLES
- CYKELTAK
Med sedumtak
Inkl. integrerad belysning
- LÄGE FÖR FÅGEL- OCH INSEKTSOKLAR
Monteras på fasad cykeltak
- FÅGELBAD AV BRONS
Skål enligt detalj av brons monteras på granitsockel
- HANDLEDARE I RAMP
- STAKET, typ smidesräcke lika balkongräcke höjd 70 cm
- BEF. BELYSNINGSSTOLPE
- BELYSNINGSSTOLPE
8m stolpe, typ Zero Metro
- BELYSNINGSSTOLPE MED KLÄTTERVÄXTER
8m stolpe, typ Zero Metr
Klätterväxer typ Vegtech GRÖNA VAJERN
- BELYSNINGSSTOLPE
Typ Zero Nybro
- VÄG- OCH YTMARKERING PÅ TRAFIKYTA - PARKERINGSPLATS
Heldragen linje, linjebredd 100mm, mätas med vit markeringsmassa.
- HÄNVISNING TILL SEKTIONER
- PROJEKTERT OMRÅDE UTANFÖR ARBETSOMRÅDE

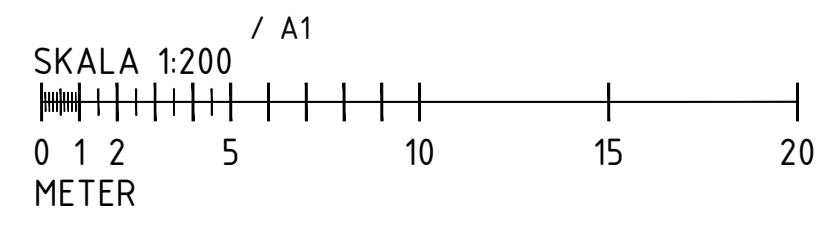


BET	ANT	ÄNDRINGEN AVSER	SIGN	DATUM
FÖRSLAGSHANDLING				
TAKRYTTAREN 62:1 Uppsala				
VERA Vera Arkitekter AB Banergatan 29, 115 22 Stockholm T 08-48 00 34 00 E vera@vera.se				
<input type="checkbox"/> A	VERA Arkitekter AB	T: 08 545 89 290		
<input type="checkbox"/> K		T: -		
<input type="checkbox"/> V		T: -		
<input type="checkbox"/> E		T: -		
<input type="checkbox"/> L	Tema	T: 018 17 08 00		
<input type="checkbox"/> R		T: -		
UPPDRAG NR	311 055 900	RITAD AV	J. Eriksson	HANDLÄGGARE
DATUM	2015-10-13	ANSVARIG	Cecilia Jarlöv	J. Eriksson
Kvarngärdet 1:8, Uppsalahem Kvarngärdet 62:1				
Markplaneringsplan med utrustning				
SKALA	1:200	NUMMER	L-16.1-1	BET

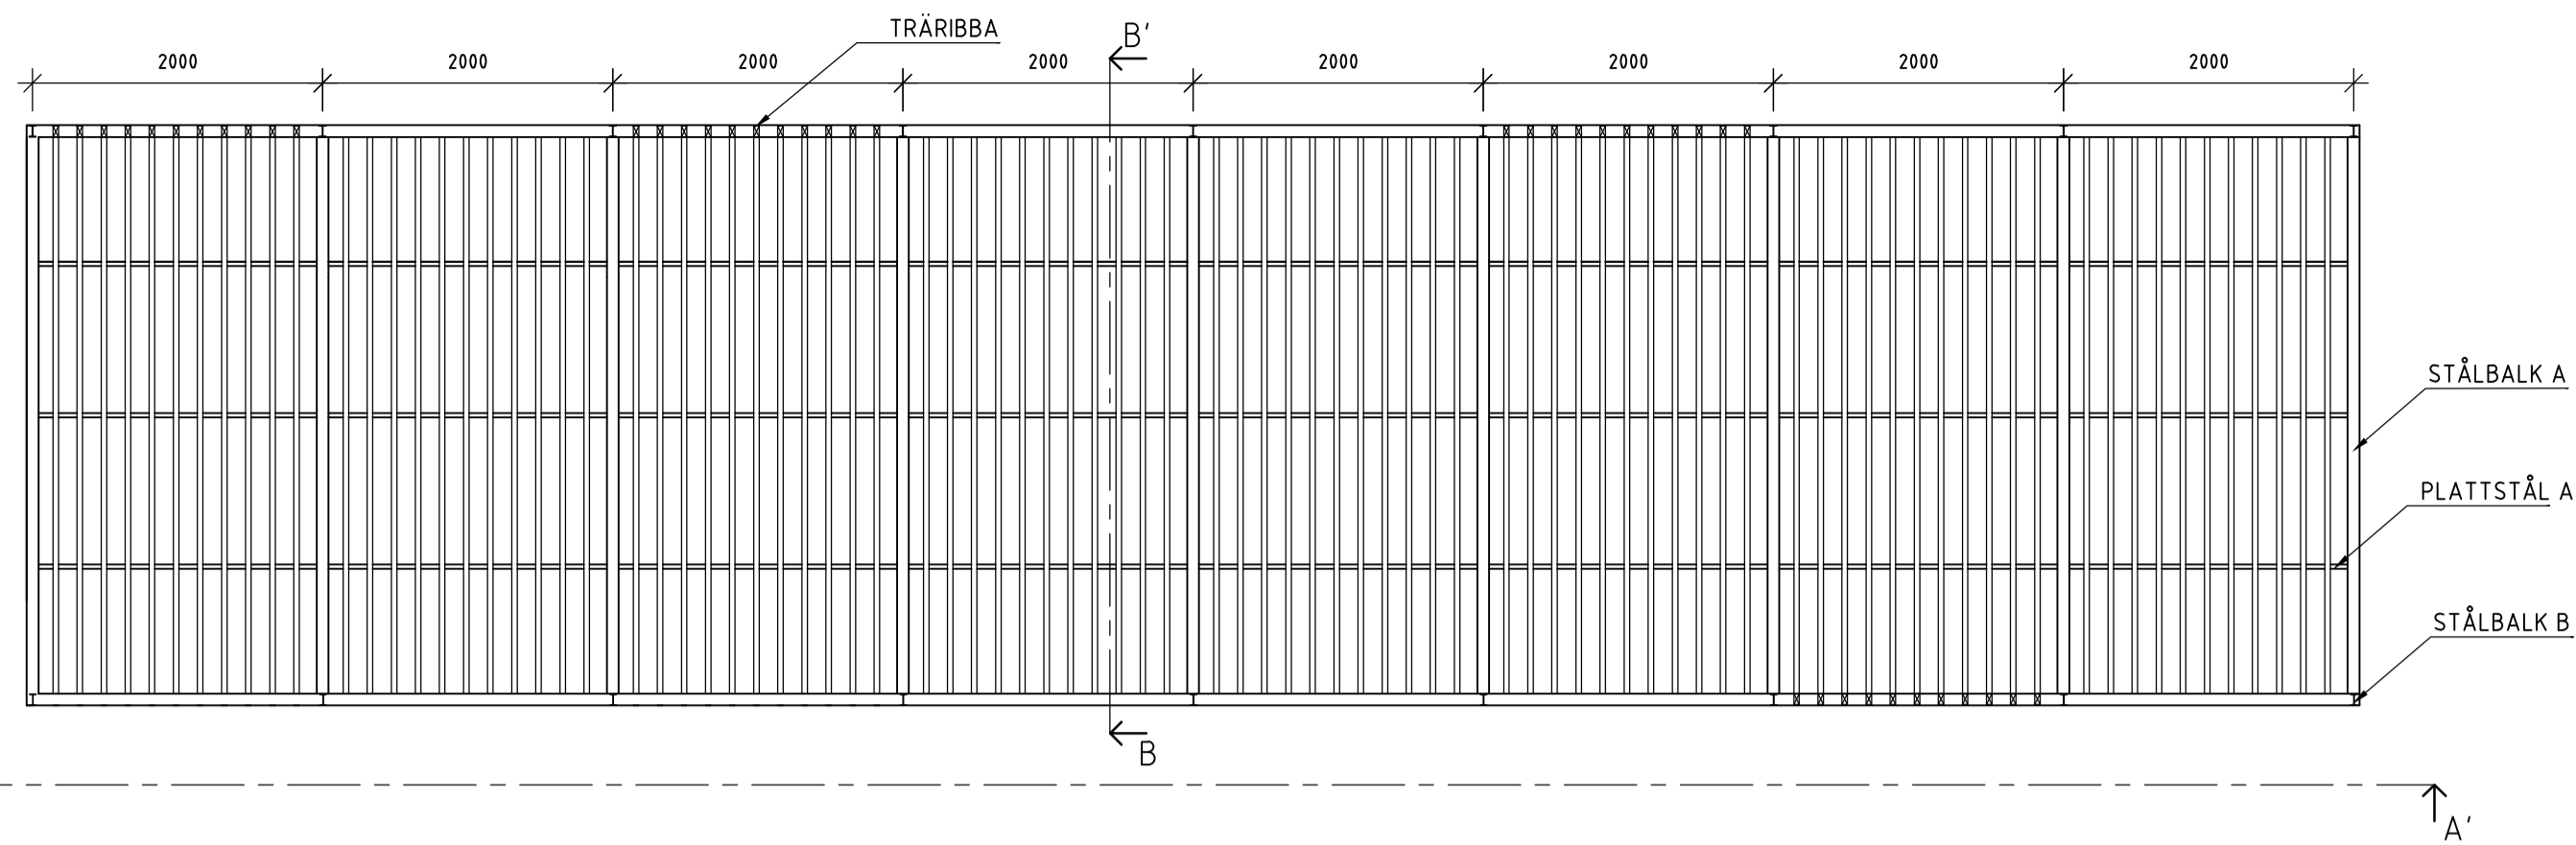


PERGOLA
PLAN TAK
Skala 1:50/A1, 1:100/A3

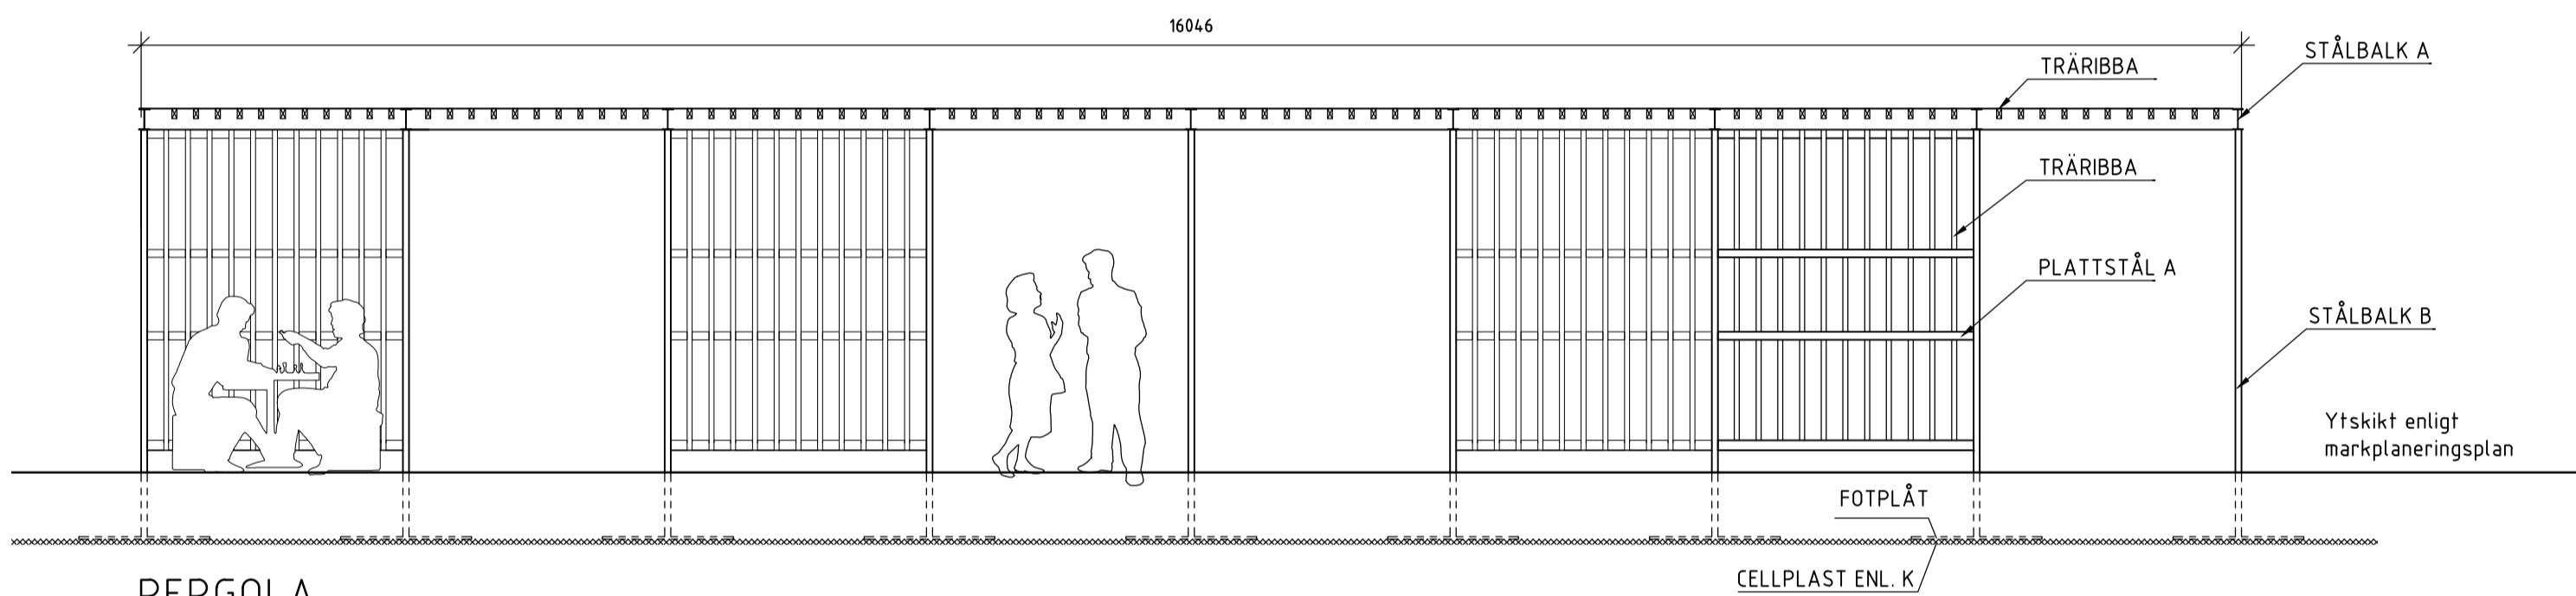


PERGOLA
ELEVATION A-A'
Skala 1:50/A1, 1:100/A3

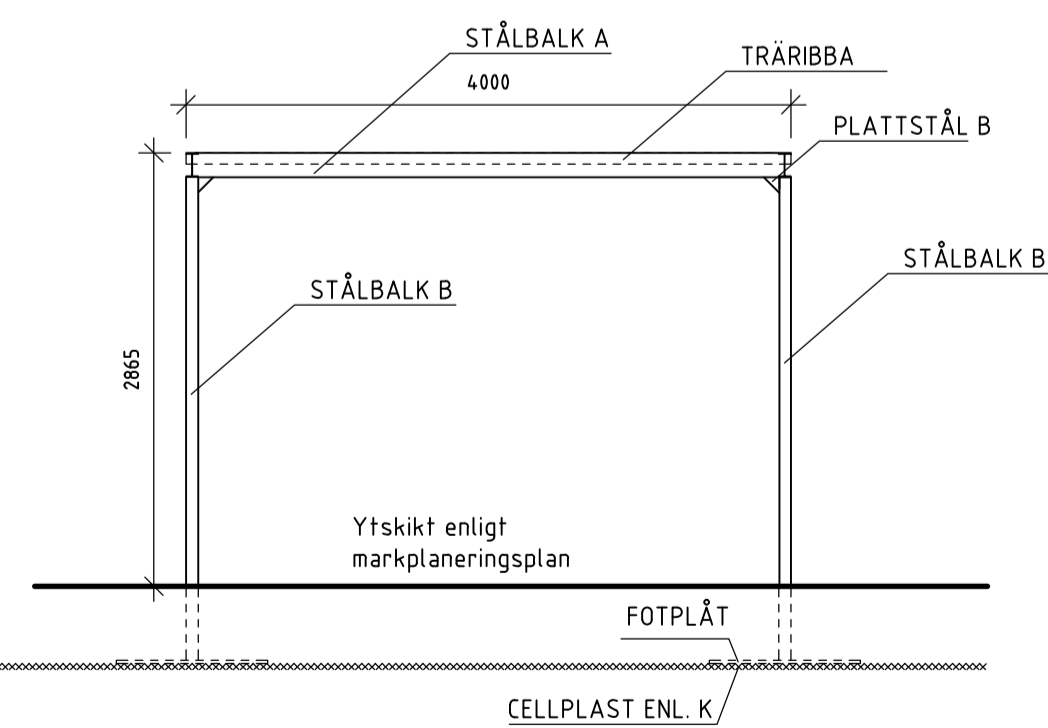

PERGOLA
ELEVATION B-B'
Skala 1:50/A1, 1:100/A3

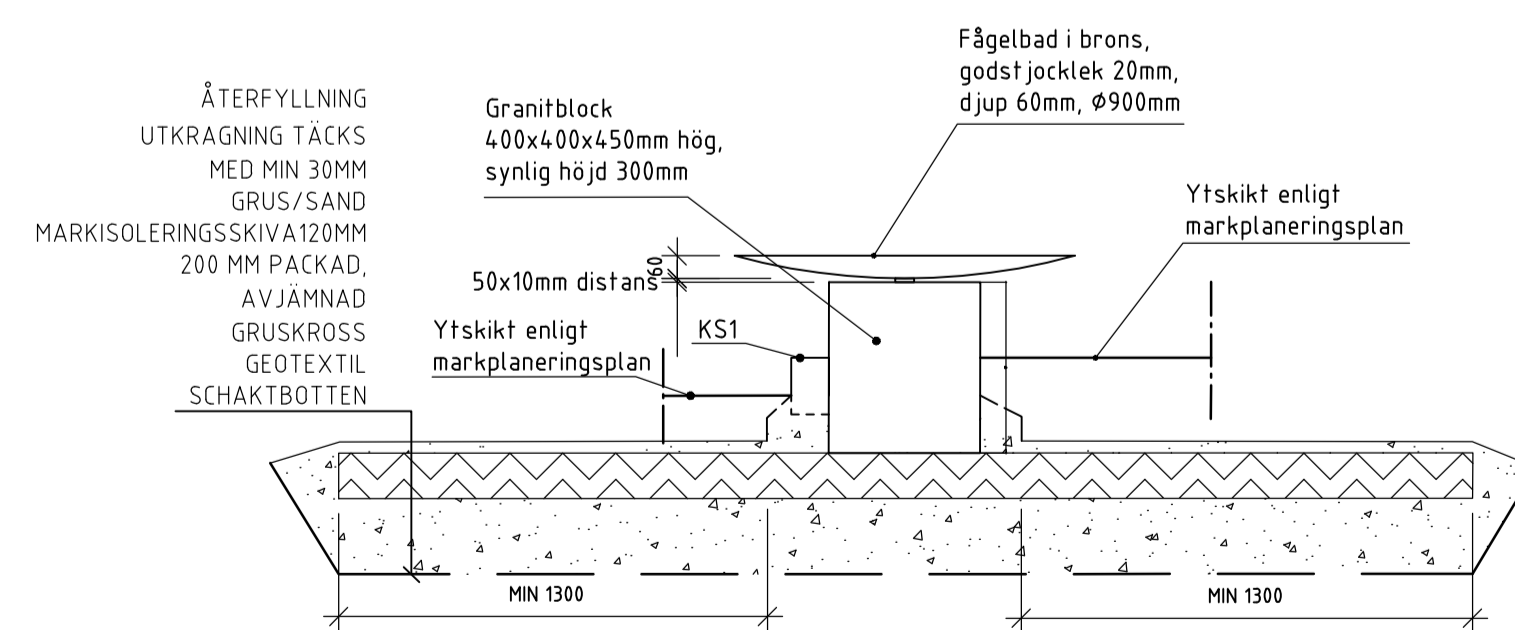


FÅGELBAD, F
sektion skala 1:20/A1, 1:40/A3

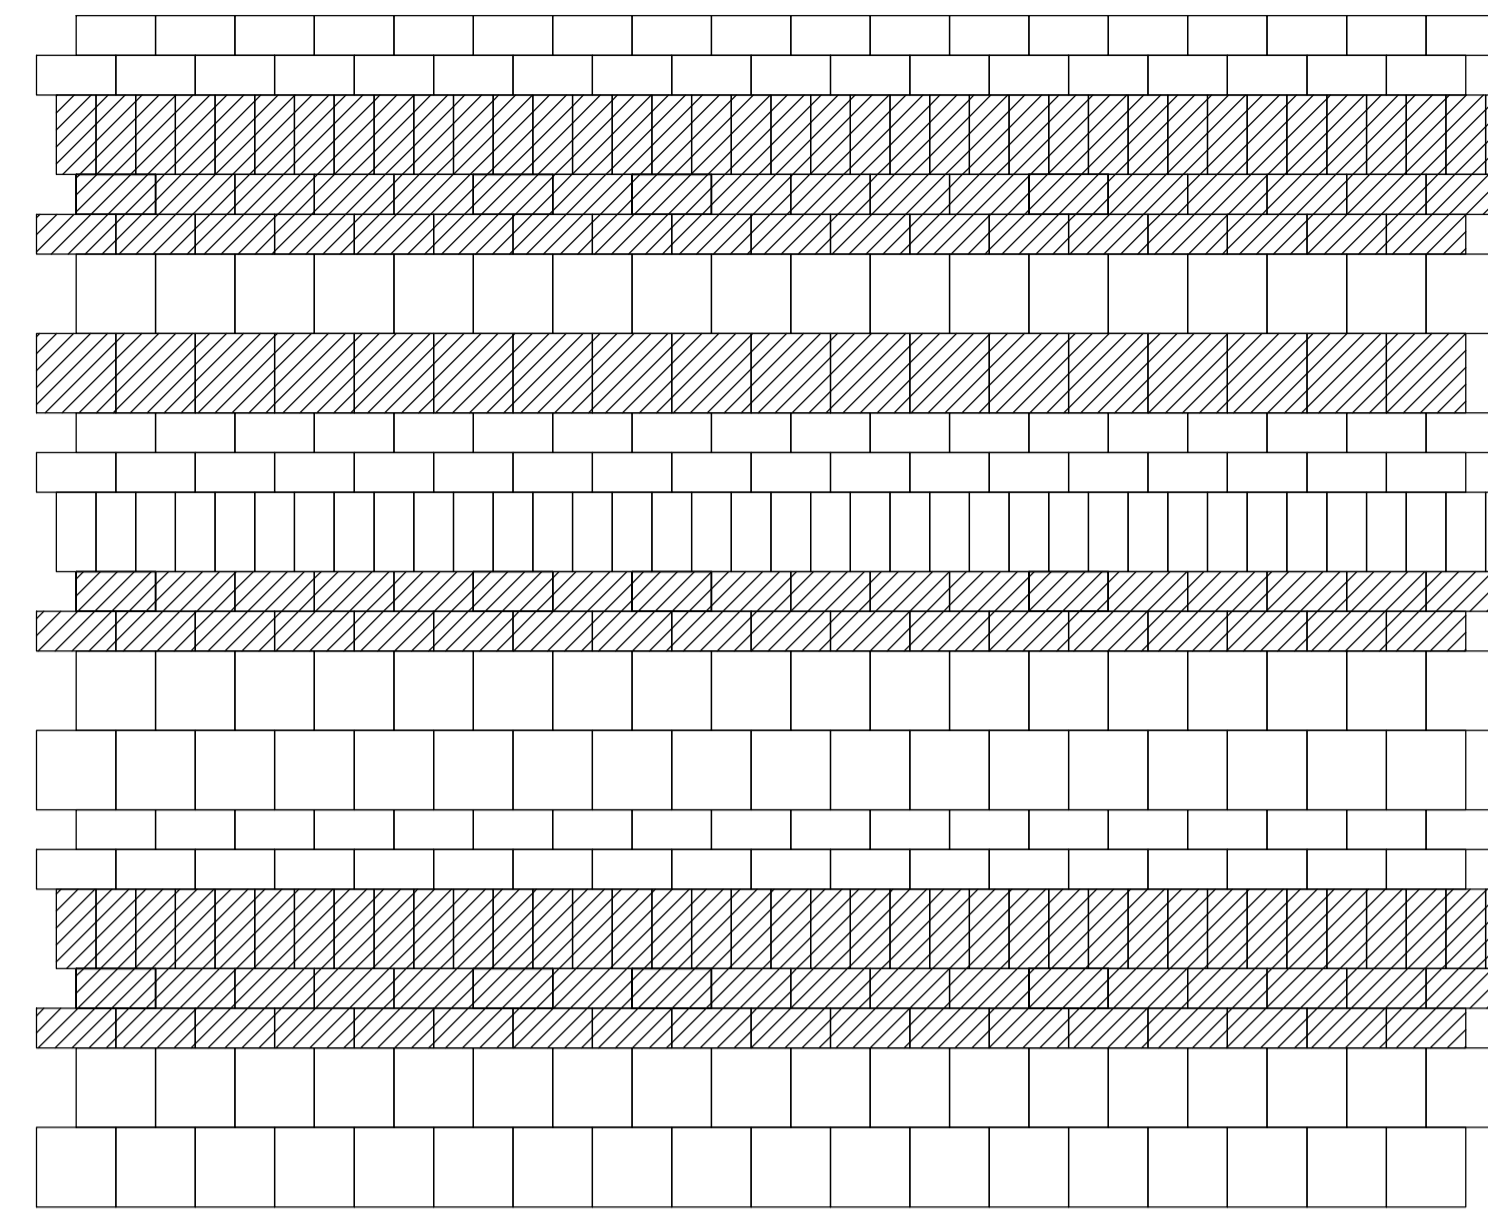

LÄGGNINGSMÖNSTER, P2

Detaljutsnitt mönsterrapport skala 1:20/A1, 1:40/A3

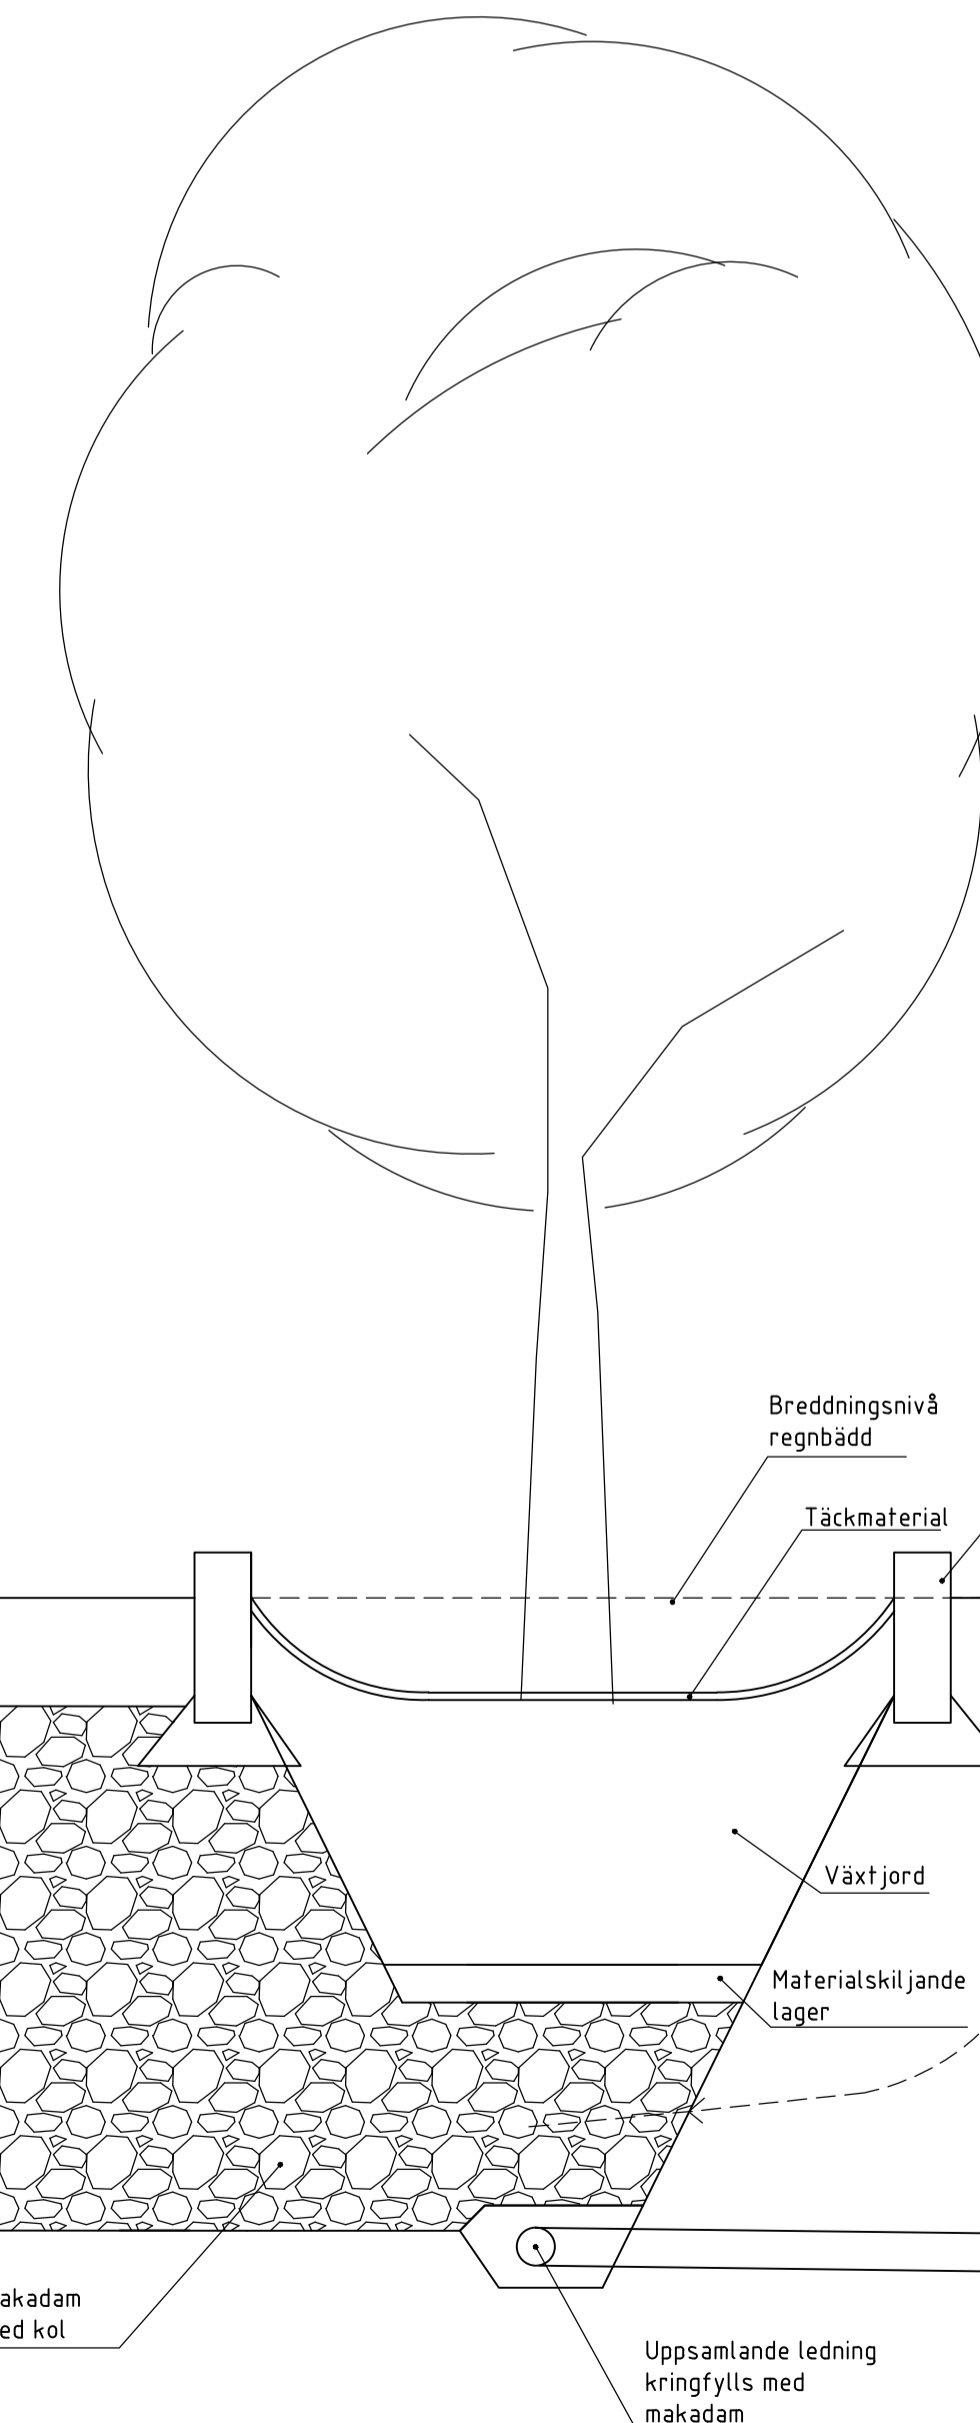

VÄXTBÄDD MED FÖRDRÖJNING, PL3

Principsektion skala 1:20/A1, 1:40/A3

FÖRESKRIFTER

PERGOLA

Material
STÅLBALK A:
Typ IPE 160.

STÅLBALK B:
Typ IPE 80.

STÅLBALK B:
Typ IPE 80.

PLATTSTÅL A:
Dimension 60x5 mm.

PLATTSTÅL B:
Dimension 70x5 mm.

FOTPLÅT
Dimension 1000x1000x20 mm.

TRÄRIBBA:
Trä: Impregnerad furu.
Kulör: Enligt senare besked.
Dimension 70x38 mm.

Ytbehandling
Allt stål rostskyddsbehandlas för
korrosivitetssklass C3.

Allt stål lackeras i RAL-kulör enligt
senare besked.

Utförande
Grundläggning enligt K.

Alla skruvhål förborras och försänkes.

Samtliga svetsfogar slipas ned i liv med
stålyta.

Kanter dövas på synliga ytor.

LÄGGNINGSMÖNSTER, P2

Material
Befongmärksten typ St Eriks Munksten
105x210x50 och 210x210x50

Kulör: Naturgrå


Kulör: Antracit

ANMÄRKNINGAR

Alla mått i millimeter.

Samtliga mått kontrolleras på platsen och
tillverkning sker därefter. Vid avvikelse
skall beställare och landskapsarkitekt
kontakta.

BET	ANT	ÄNDRINGEN AVSER	SIGN	DATUM
FÖRSLAGSHANDLING				
TAKRYTTAREN 62:1 Uppsala				
VERA Vera Arkitekter AB Banérgatan 29, 115 22 Stockholm T 08-48 00 34 00 E vera@vera.se				
<input type="checkbox"/> A	VERA Arkitekter AB		T: 08 545 89 290	
<input type="checkbox"/> K			T: -	
<input type="checkbox"/> V			T: -	
<input type="checkbox"/> E			T: -	
<input checked="" type="checkbox"/> L	Tema		T: 018 17 08 00	
<input type="checkbox"/> R			T: -	
UPPDRAG NR	311 055 900	RITAD AV	J. Eriksson	HANDLAGGARE
DATUM	2015-10-13	ANSVARIG	Cecilia Jarlov	J. Eriksson
Kvarngärdet 1:8, Uppsalahem Kvarngärdet 62:1, Riksbyggen				
Detaljer				
SKALA	1:50, 1:20	NUMMER	L-18.1-3	BET
			-	

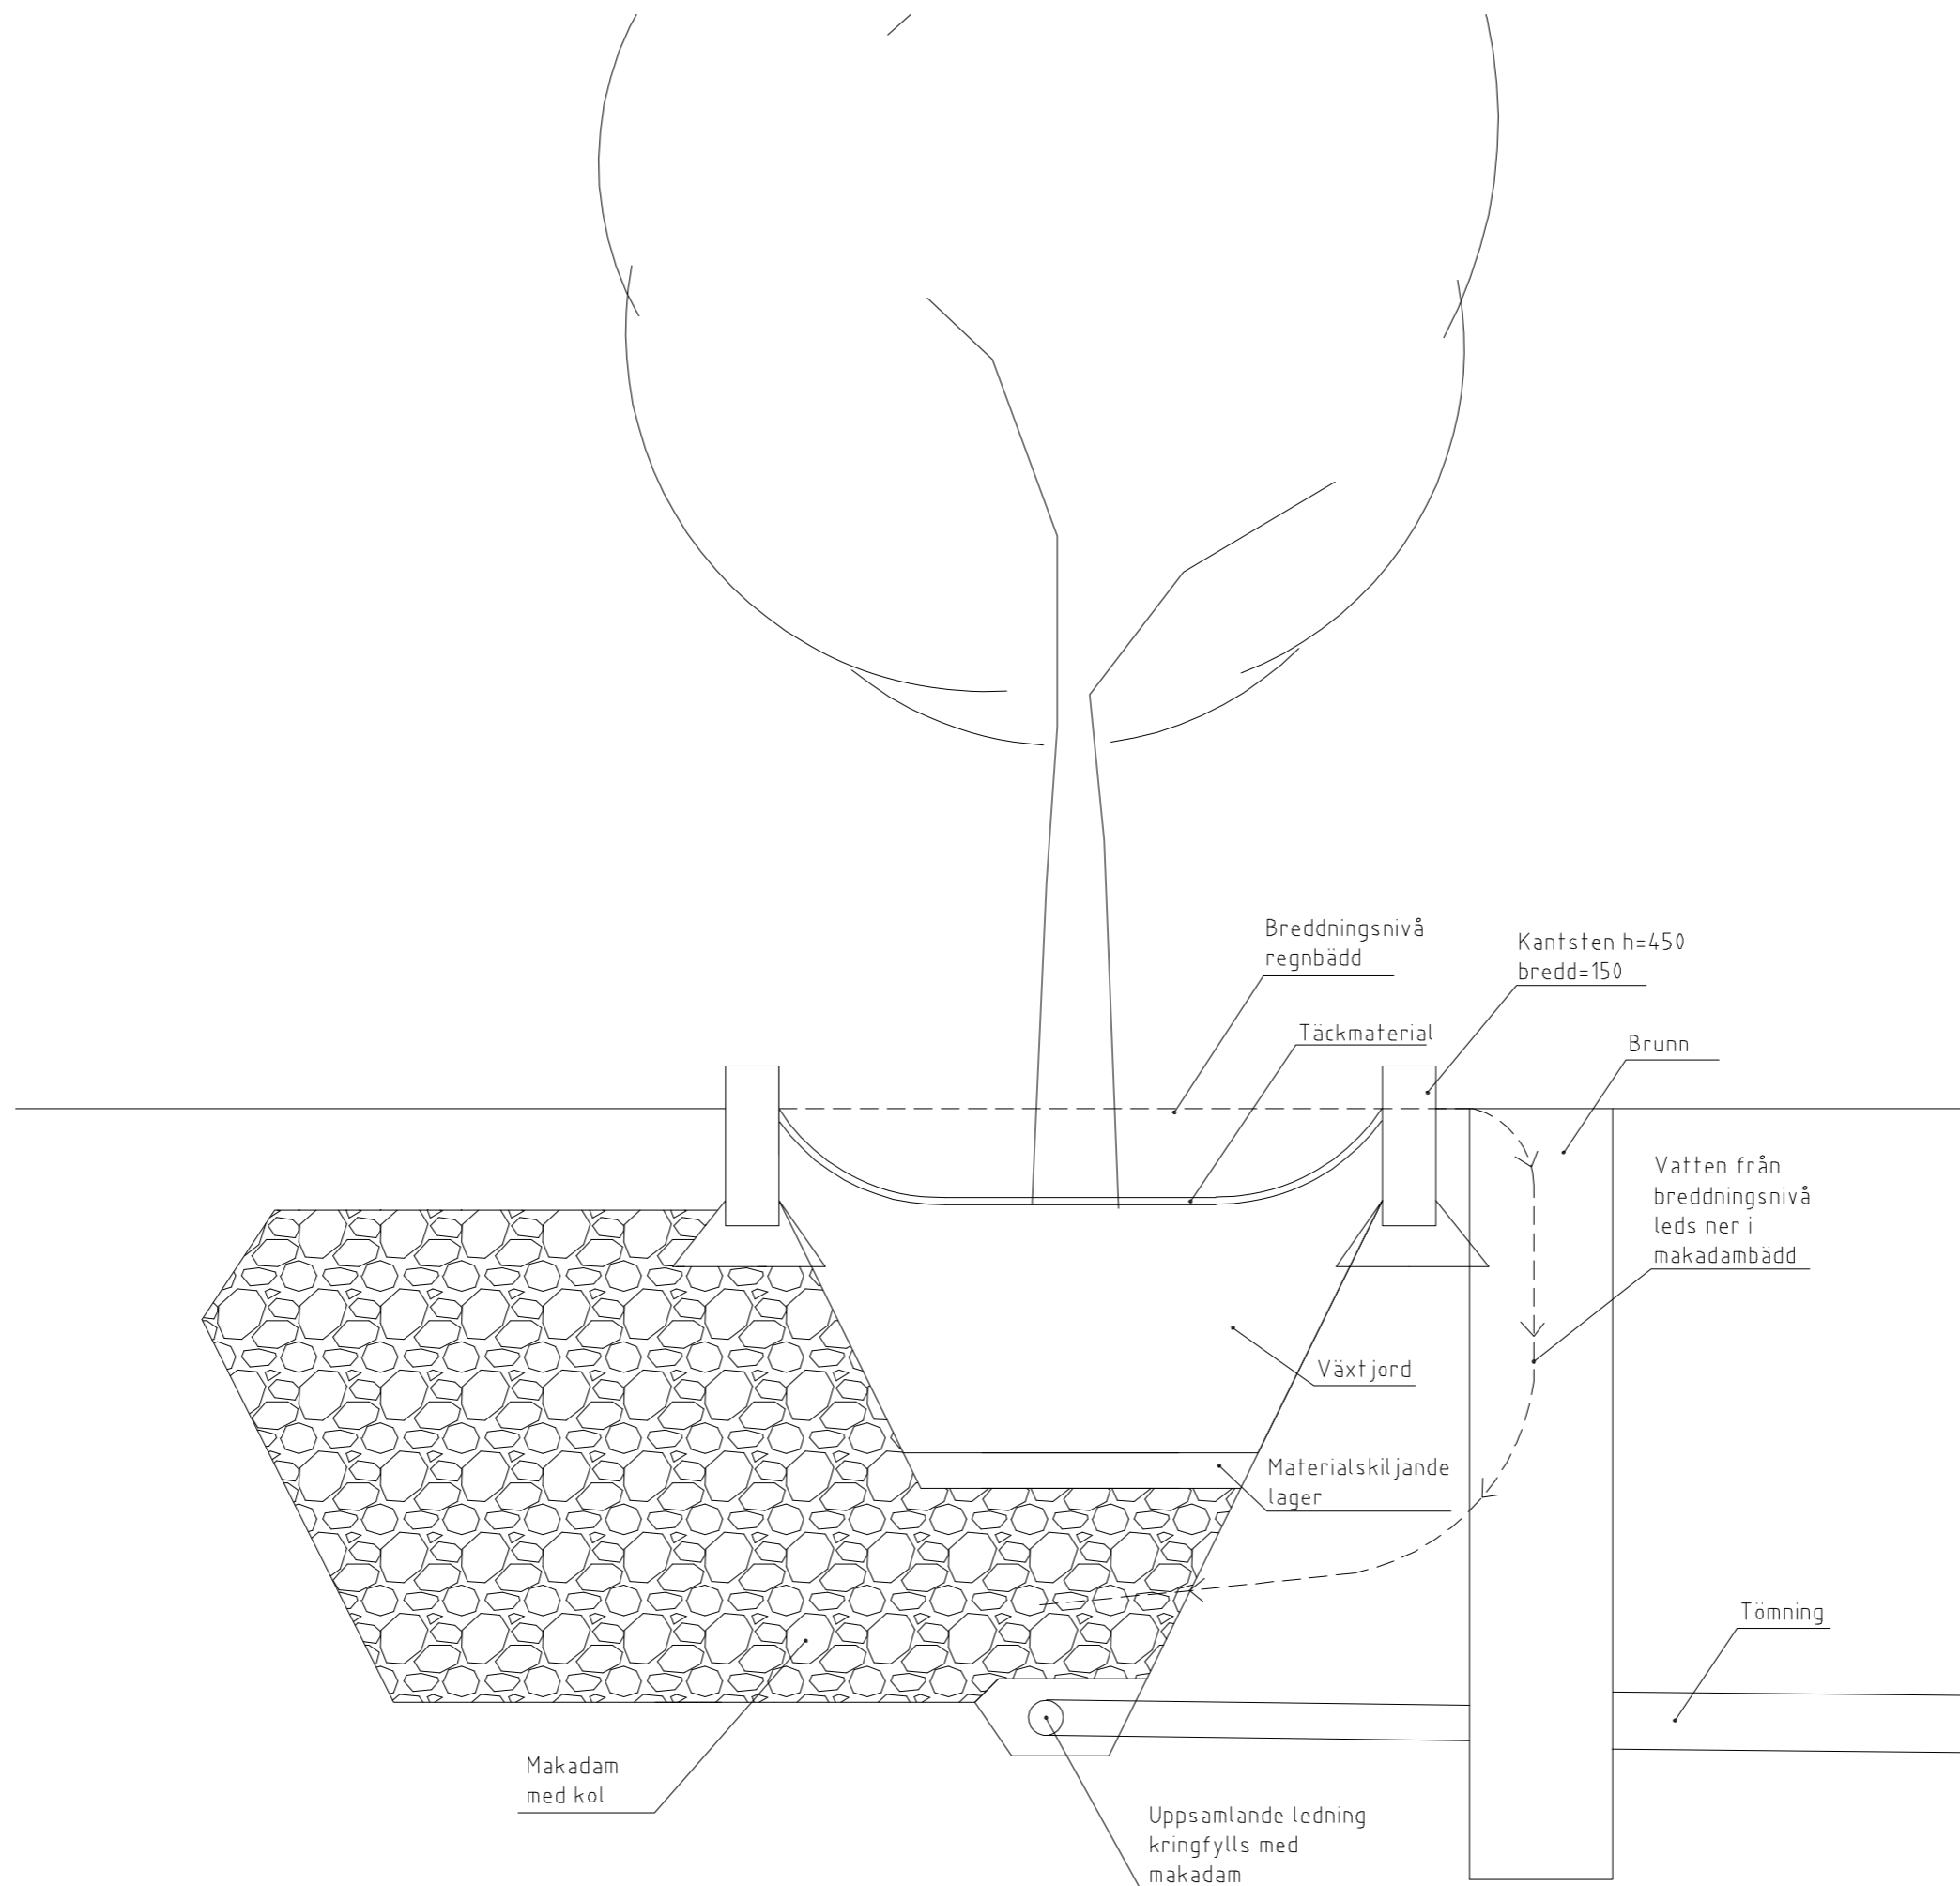

VÄXTBÄDD MED FÖRDRÖJNING, PL3

Principsektion skala 1:20/A1, 1:40/A3