





Allmän profil

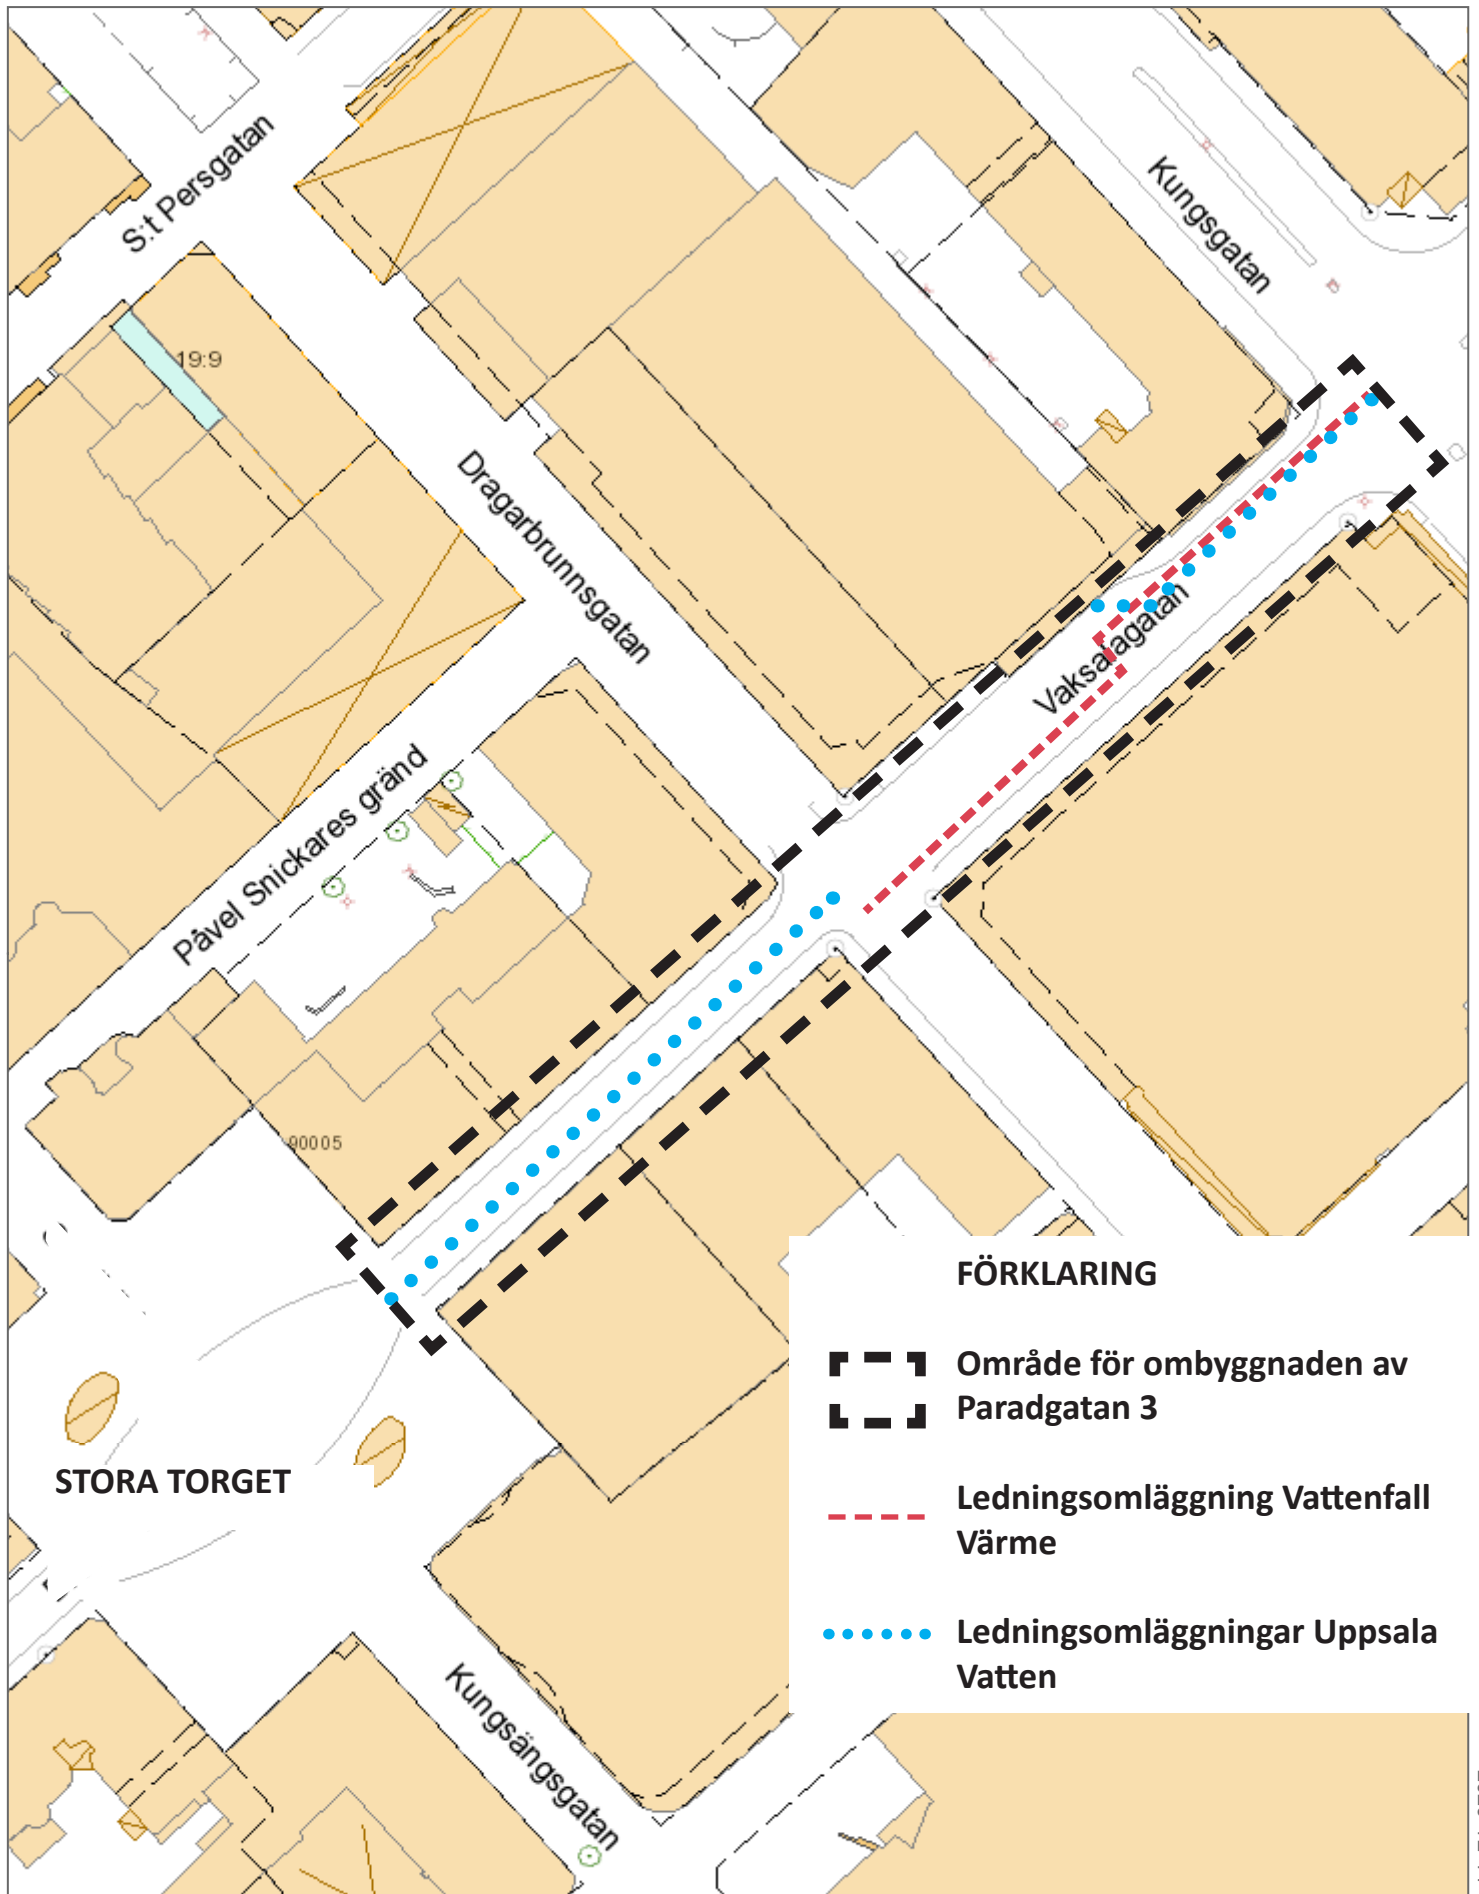

FÖRKLARING

-  Område för ombyggnaden av Paradgatan 3
-  Ledningsomläggning Vattenfall Värme
-  Ledningsomläggningar Uppsala Vatten

STORA TORGET

