


Nr	Ant	år pris	Artnamn	Kvalitet	C-C	Anmärkning
TRÅD						
T1	214		Quercus robur fik Ulturna E	högstam 4x K 20-25	10m	Stamhöjd minst 2,5m
T4	3		Corylus colurna	högstam 4x K 20-25		Stamhöjd minst 2,5m
T5	11		Betula pendula fik Julia E	högstam 4x K 20-25		Stamhöjd minst 2,5m
T6	2		Tilia cordata 'Rancho'	högstam 4x K 20-25		Stamhöjd minst 2,5m
T7	19		Prunus avium 'Pina'	högstam 4x K 20-25		
SOLITÄRBUSKAR						
B1	8		Cornus sericea 'Farbä' E	sol C/K 100-125		
B2	4		Cornus sericea 'Flaviramea'	sol C/K 100-125		
MARKTÄCKANDE BUSKAR						
B3	3580		Symphoricarpos 'Anvid' E	busk C 3,5l	40cm	
B4	3616		Rhus aromatica 'Gro Lo'	busk ca 2,0l	50cm	
B5	2580		Lonicera kamschatica 'Anja' E	busk C 3,5l	60cm	
B6	2555		Spiraea japonica 'Magic Carpet'	busk C 3,5l	50cm	
B7	150		Spiraea betulifolia 'Tor' E	busk C 3,5l	50cm	
PERENNER & LÖKAR						
P1	720		Geranium macrochizum	A-kvalitet C	35cm	h = 40cm
P2	1048		Geranium 'Rozanne'	A-kvalitet C	35cm	h = 46-60cm
P3	528		Geranium pheum 'Album'	A-kvalitet C	35cm	h = 60cm
P4	840		Geranium ox. 'Katherine Adele'	A-kvalitet C	35cm	h = 50cm
L1	2350		Narcissus x incomparabilis 'White 1 - 2-3		20cm	h = 40cm

	SMÅGATSTEN
	STORGATSTEN
	GRÄS, SÅDD
	GRÄS, TORVLÄGGNING
	VÄXTBÅDD BUSKPLANTERING
	PROJ. MARKTÄCKANDE BUSKE
	PROJETERAT TRÄD
	PROJETERAD STÖRRE BUSKE
	DRÄNLEDNING TRÄDGRÖP
	DAGVATTENBRUNN MED KULPÖSL

GRÄNS FÖR ANLÄGGNINGSDELAR
KONSTRUKTIONSANSVAR INGÅR.
SE BV:F2

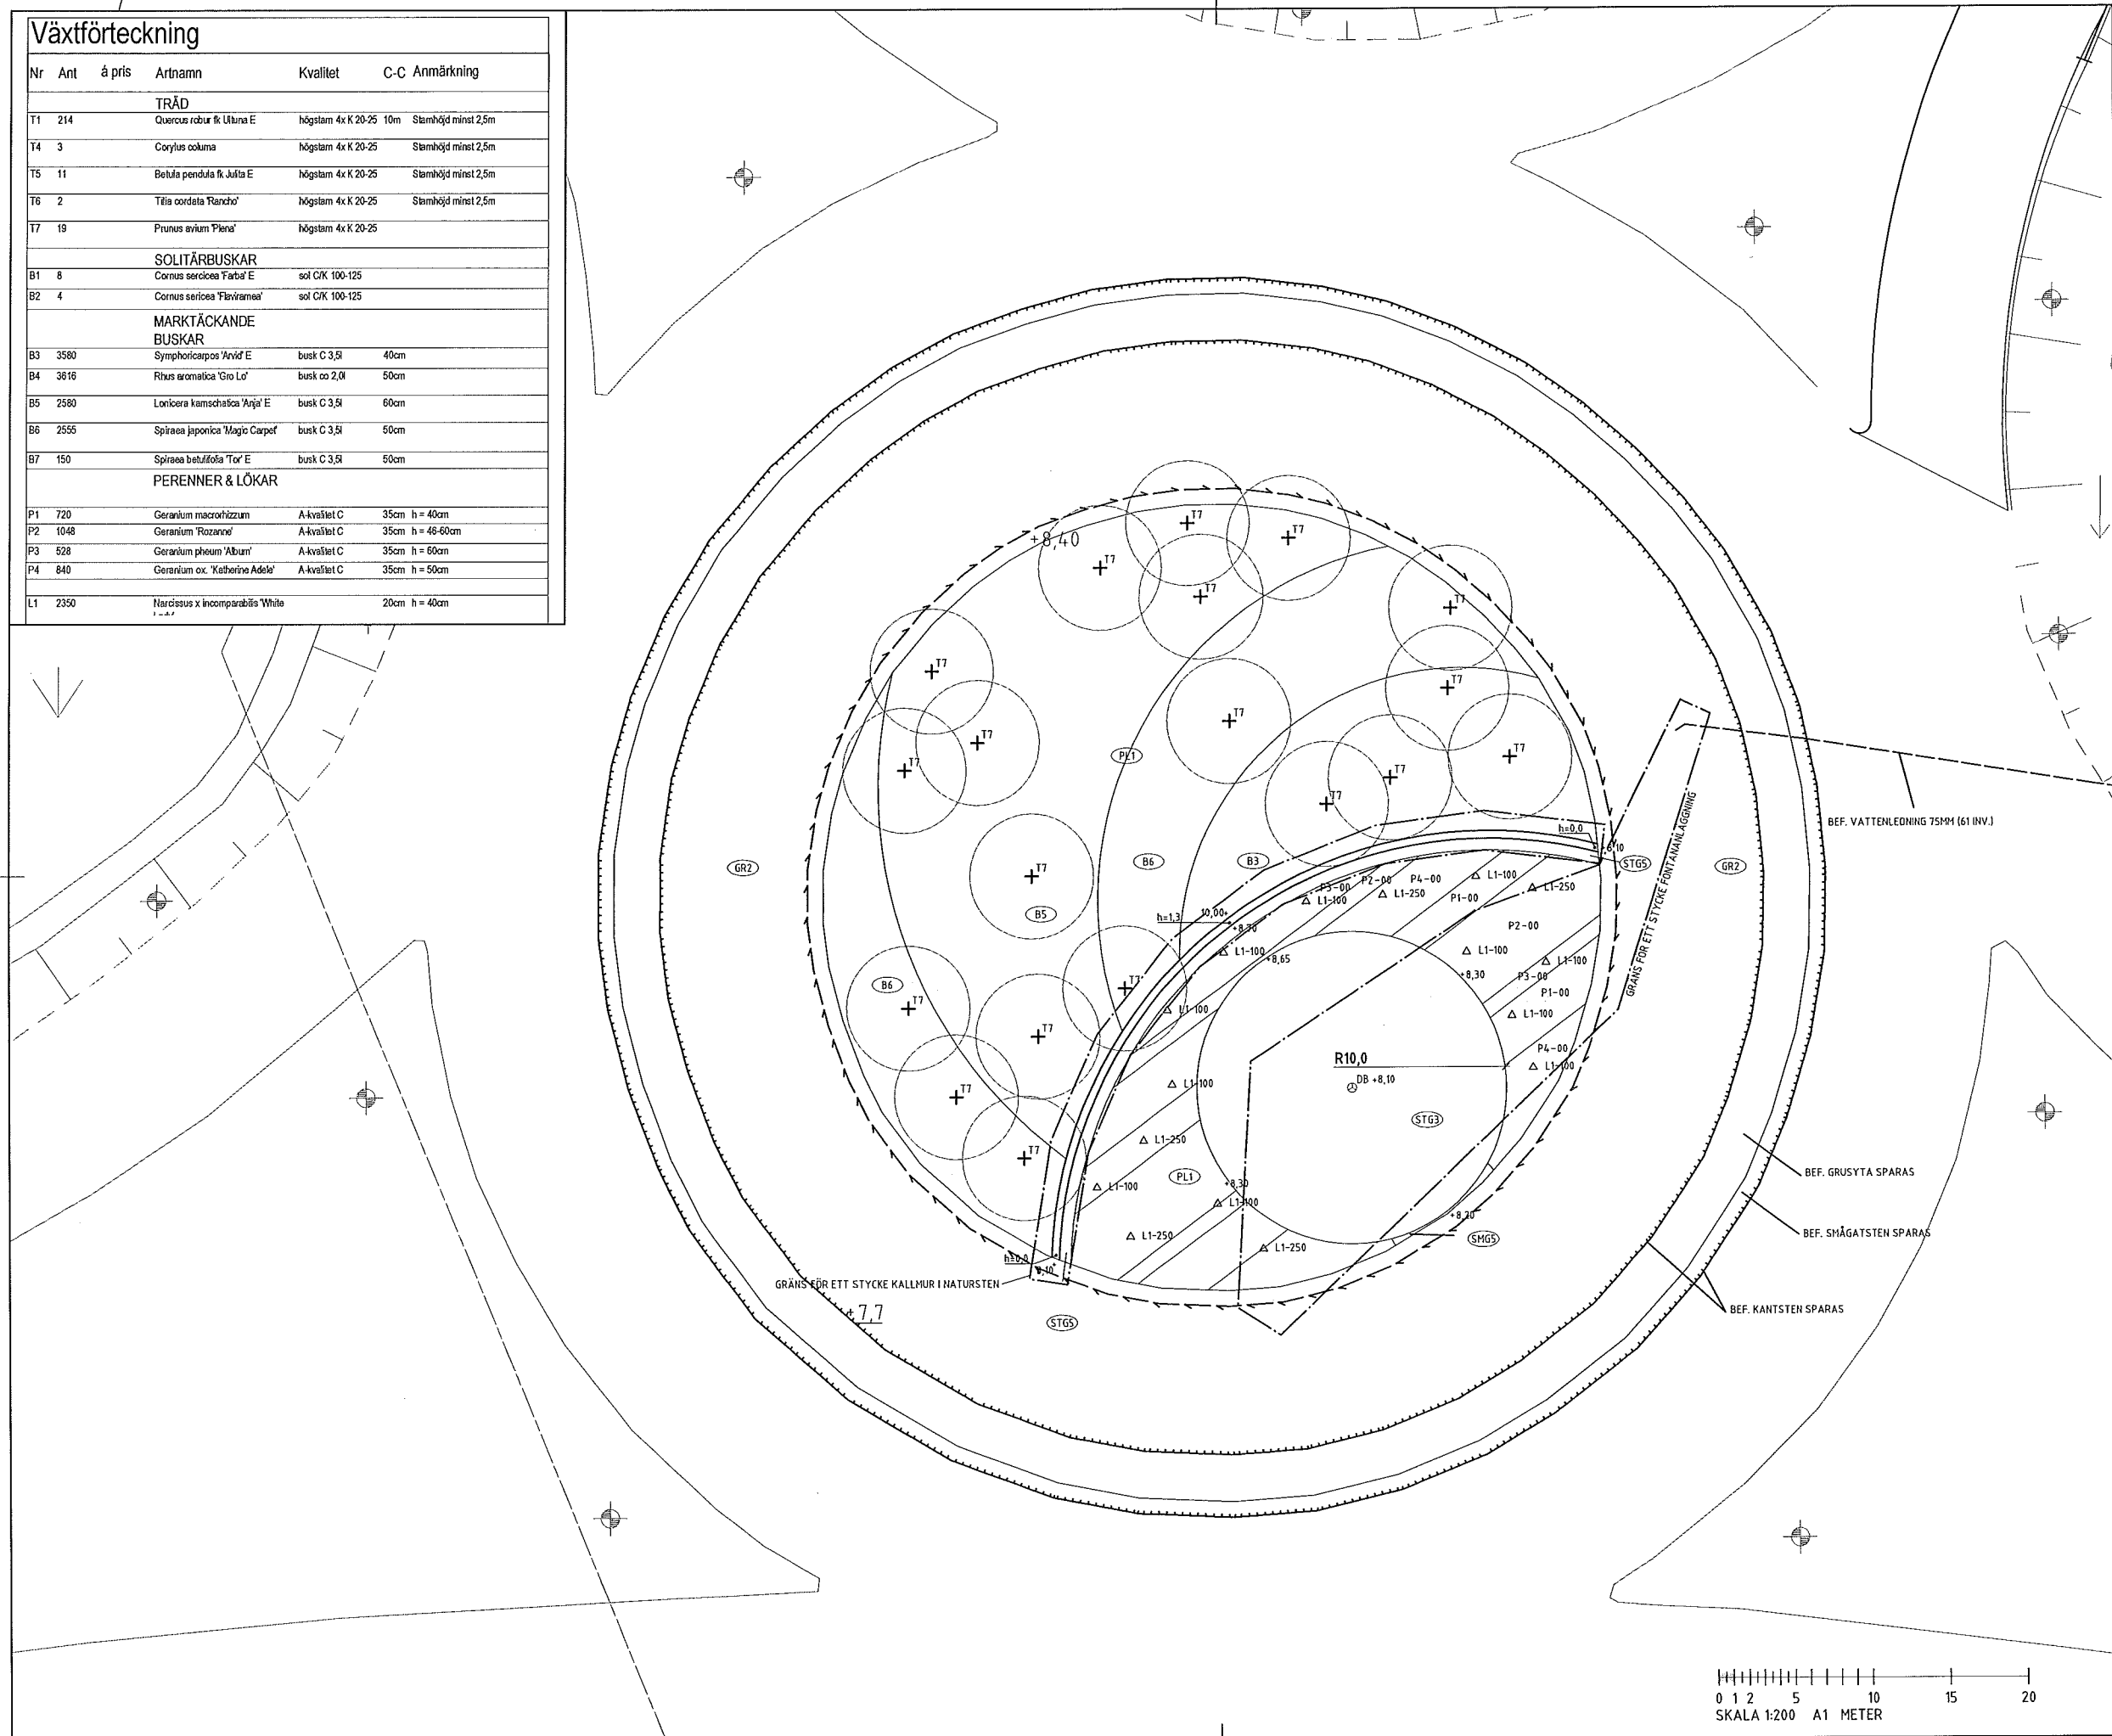

GRANSKNINGSHANDLING

BET	AVT	ÄNDRINGEN AVSER	DATUM	SIGN
-----	-----	-----------------	-------	------

ALMUNGEVÄGEN
OMBYGGNATION



KONTORET FÖR SAMHÄLLSUTVECKLING

Ramböhl Sverige AB
Dragarbrunnsgatan 78B
753 20 Uppsala

Tfn: 010 615 6000

www.ramboll.se

www.ramboll.se

RITAD/KONSTR AV
AE

AE
DATUM

2014-09-05

GNISTARONDELLEN

MARKPLANERINGS- OCH PLANTERINGSPLAN


PLAN

SKALA	RITUNR. KONSULT	RITUNR. KSU	BE
-------	-----------------	-------------	----


1200 (A1) | L-311-01

NAME	Altitude	plan	date	time
..VVOE112-01-14-01	2014-03-03	10:52		
..VVOE09-16-01	2014-05-14	14:10		
..VVOE112-09-16-01	2014-05-14	14:10		

SEKTION: GNISTARONDELLEN
SKALA 1:200/A1

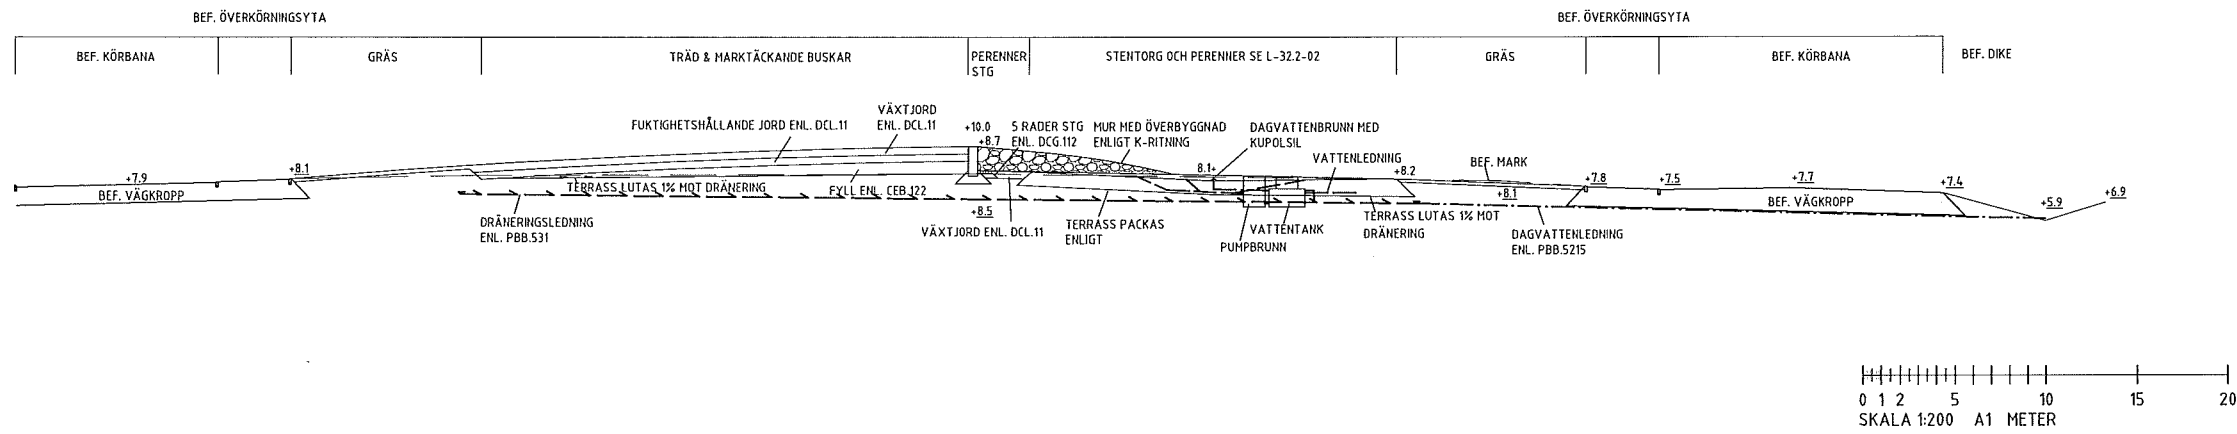

DETALJ: KONSTRUKTION STENTORG GNISTARONDELLEN
SKALA 1:50/A1

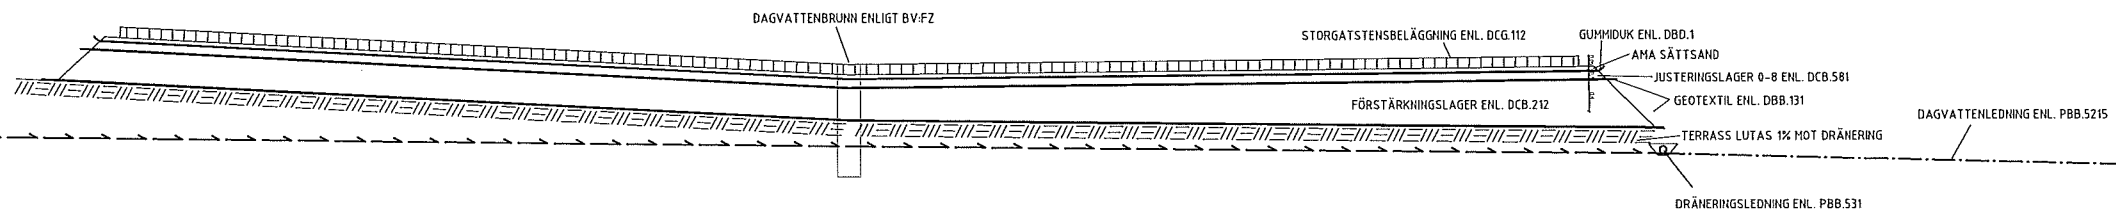

PLAN: SWEREF99 1800
HÖJD: RH2000

GRANSKNINGSHANDLING

BET	ANT	ÄNDRINGEN	AVSER	DATUM	SIGN
-----	-----	-----------	-------	-------	------

FÖRFRÅGNINGSUNDERLAG


ALMUNGEVÄGEN
OMBYGGNATION



Ramboll Sverige AB
Dragarbrunnsgatan 78B
753 20 Uppsala
Tfn: 010 615 6000
www.ramboll.se

RITAD/KONSTR AV AE	GRANSKAD	UPPDRAG NR 1320005024
DATUM 2014-09-05	UPPDRAGSANSVARIG MICHAEL ERKSSON	

SEKTION	SKALA	RITAD/REVISOR	REVISOR	BET
	1:200,150 A1			L-31.2-01

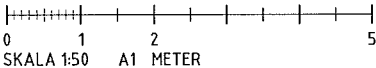

Proj: Almungevägen
Ramboll Sverige AB
2014-09-05 14:28
L-31.2-01.dwg

Plotad: 14.05.14 14:28
Fil: O:\Ups1\Soj\2013\1320005024 Almungevägen\3_Teknik\T\ritdel\T-31-1-01.dwg





