


GRÄNBYPARKENS NORDÖSTRA ENTRÉ
plan 1:400 (A1)
Illustrationsplan 20220827



VEGETATION:
Blommande träd och flerstammiga buskar gränsar av mot bostadsgårdarna. Grupper av blandade vårlökar planteras i gräs på strategiska ställen.




En "Hammock" erbjuder en gungvänlig sittplats längs gångstråket.

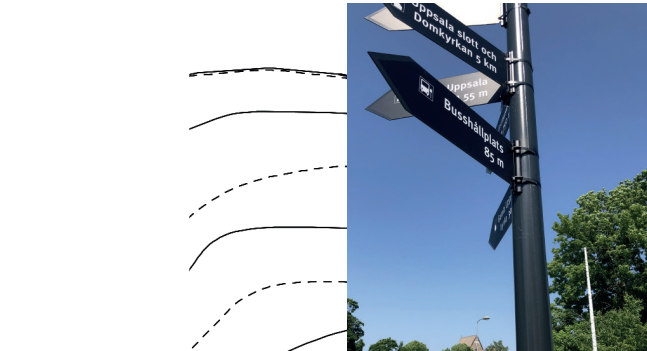

REFUG:
Välvd yta med smågaststen gör korsning tryggare för gångare. Vägskylt med pilar underlättar orienteringen.

GRÄNBYPVÄGEN
-enda körbara bilvägen för transporter och besökare till 4H-gården
-väg jämnas till och får ny beläggning
-ny belysning anläggs på vägens östra sida

NY GÅNGVÄG:
-en ny separat gångväg med grusliknande asfalt anläggs mellan torget och 4H-gård.
-belysning och sittplatser gör gångstråket trygg och trivsamt

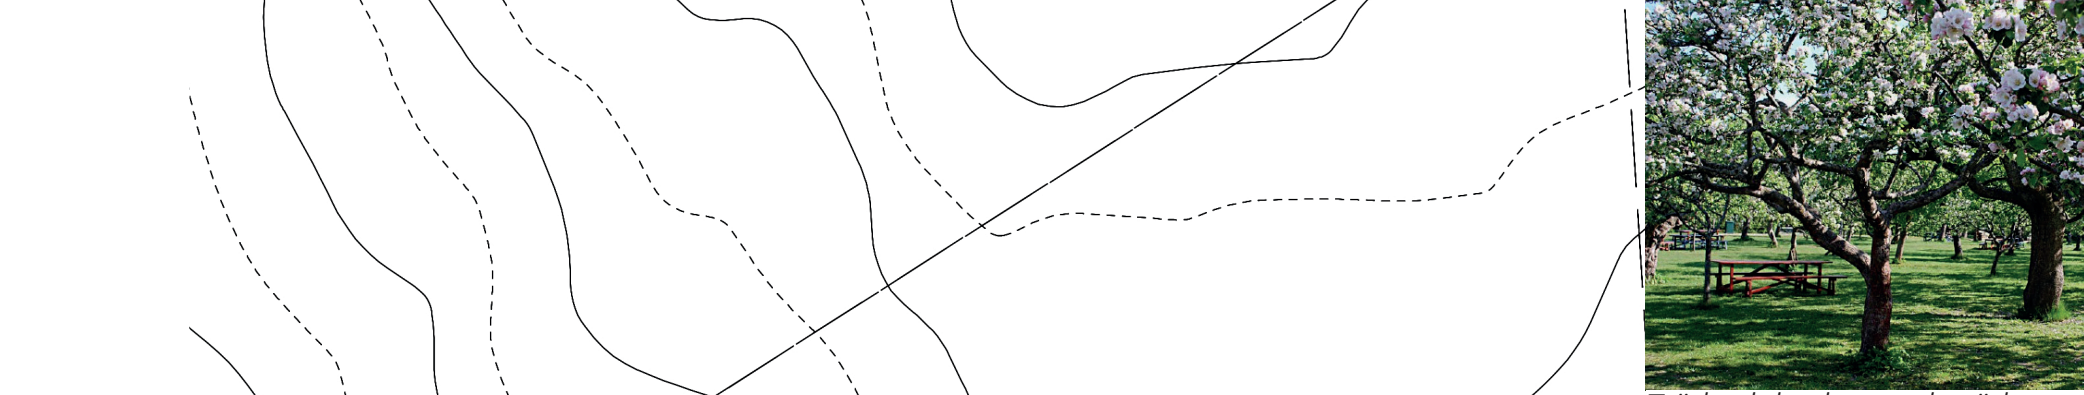

Träd och buskar med trädgårdskaraktär mot skogsbyn ramar in öppen gräsyta.


GRÄNBYPVÄGEN
-vägskyltar och rader med storgatsten markerar g/c-vägar.
-ny elysning längs östra sidan
-väg får ny beläggning

HUNDRASTGÅRD BEVARAS

ÖPPEN GRÄSYTA:
Fri yta för vistelse och lek.



Lekskulptur "Orm", balanslek i stig.

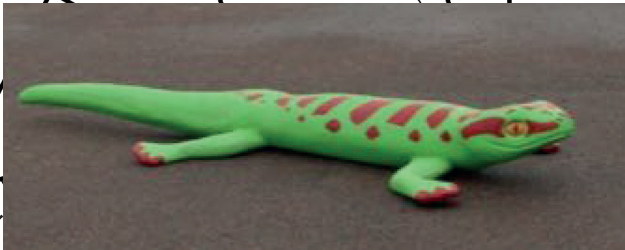

Lekskulptur: "Salamander".



Lekskulptur: "Kultingar".



En "Armgång" i mitten erbjuder höjd- och klätterupplevelse.



Lekskulptur "Ekorre"



AKTIVITETSYTA:
En balansbana i form av en "Liggande åtta", med plats för många, kompletteras med armgång och lekskulpturer i mitten för att bli en lekfull samlingsplats och målpunkt. Stigar och lekytan beläggs med stötdämpande fallunderlag i form av trädfällis.



TVÄRGÅENDE GÅNGSTIG:
Trampstenar i gräs på var sida av aktivitetssytan blir "smitvägar" mellan park- och tomtmark.

STORA ENTRÉN/TORGYTA:
Vy från Marknadsgatan



prydnadsträd, låga buskar
plattyta för blandad trafik körväg till 4H-gård
plattlagd gångyta med ledstråk, sittmodul och informationsskylt

STORA ENTRÉN:
-en välkomnande torgyta anläggs i stil med Gränbyparkens övriga nyrestade entreer. I konceptet ingår mönsterlagda betongplattor, informationsskylt, en sittmodul med inbyggd belysning bakom "Gränbyparken", samt en identitetsskapande belysning i form av tre specialstolpar i grupp.
-upphöjd plantering med träd, perenner och stora lökväxter
-sittvänliga parksoffor av olika längd och snurrbara fåtöljer
-gångbana med ledstråk
-blandad cykel- och biltrafik i mitten, körväg till 4H-gård
-marktäckande buskplantering med några träd

ENTRE YTA TILL HUNDRASTGÅRD

-nya gångstigar
-nya träd, buskar och vårlökar
-sittyta med tillgängliga soffor, böljande bänk och runda bord



PARKENTRE
-entrestolpe med stående text "Gränbyparken"
-vårlökar
-nya träd och buskar

SKOGSPARTI GÄLLRAS
-lekvänlig skog
-siktlinjer
-faunadepåer
-insektshotel
-växter med trädgårdskaraktär

NY PARKYTA
-grupper med blommande träd och buskar
-öppen gräsyta
-vårlökar
- tillgängliga soffor vid väg

HUNDRASTGÅRD BEVARAS