

GRUNDKARTEBETECKNINGAR

Fastighetsgränser m.m.

- Fastighetsgräns
- Rättighetsdel (Serv=servitut, ga:=gemensamhetsanläggning)
- Ledningsrätt

Byggnader m.m.

- Byggnader (geo.inmätt och fotogr.kart.)

Övrigt

- Staket
- Stödmur
- Kantsten
- Vägkant
- Gång- och cykelväg
- Slänt
- Dike mittlinje resp. ytterlinje
- Träd
- Ägoslagsgräns
- Åker resp. mosse
- Fornlämning
- Gatubelysningsstolpe

Höjdförhållanden

- Höjdkurva
- Markhöjd

Koordinatsystem:
SWEREF99 18 00 / RH2000 i höjd

Underlag: Baskartan

Upprättad i augusti 2016

Inger Högberg
Karttekniker

PLANBESTÄMMELSER

Följande gäller inom områden med nedanstående beteckningar.
Där beteckning saknas gäller bestämmelsen inom hela planområdet.
Endast angiven användning och utformning är tillåten.

GRÄNSBETECKNINGAR

- Detaljplanegräns
- Användningsgräns

ANVÄNDNING AV MARK

Allmänna platser

HUVUDGATA Trafik mellan områden

Kvartersmark

K₁ Kontor

BEGRÄNSNINGAR AV MARKENS BEBYGGANDE

Byggnad får inte uppföras

t Marken ska vara tillgänglig för järnvägstrafik i tunnel och därvid tillhörande anläggningar.
Inom tunnels skyddszon får schaktning, spontning, pålning, borming och plantering ske endast efter godkännande av tunnelägare.

u Marken ska vara tillgänglig för allmännyttiga underjordiska ledningar

ADMINISTRATIVA BESTÄMMELSER


Genomförandetid

Genomförandetiden är 5 år från den dag planen vinner laga kraft

UPPLYSNINGAR

Standardförfarande har tillämpats vid planens framtagande enligt plan- och bygglagen 2010:900.


Vid kommande fastighetsbildning kan fastighetsgränserna avvika från plangränserna.
Plankartan är ritad av plantekniker Lena Karlsson

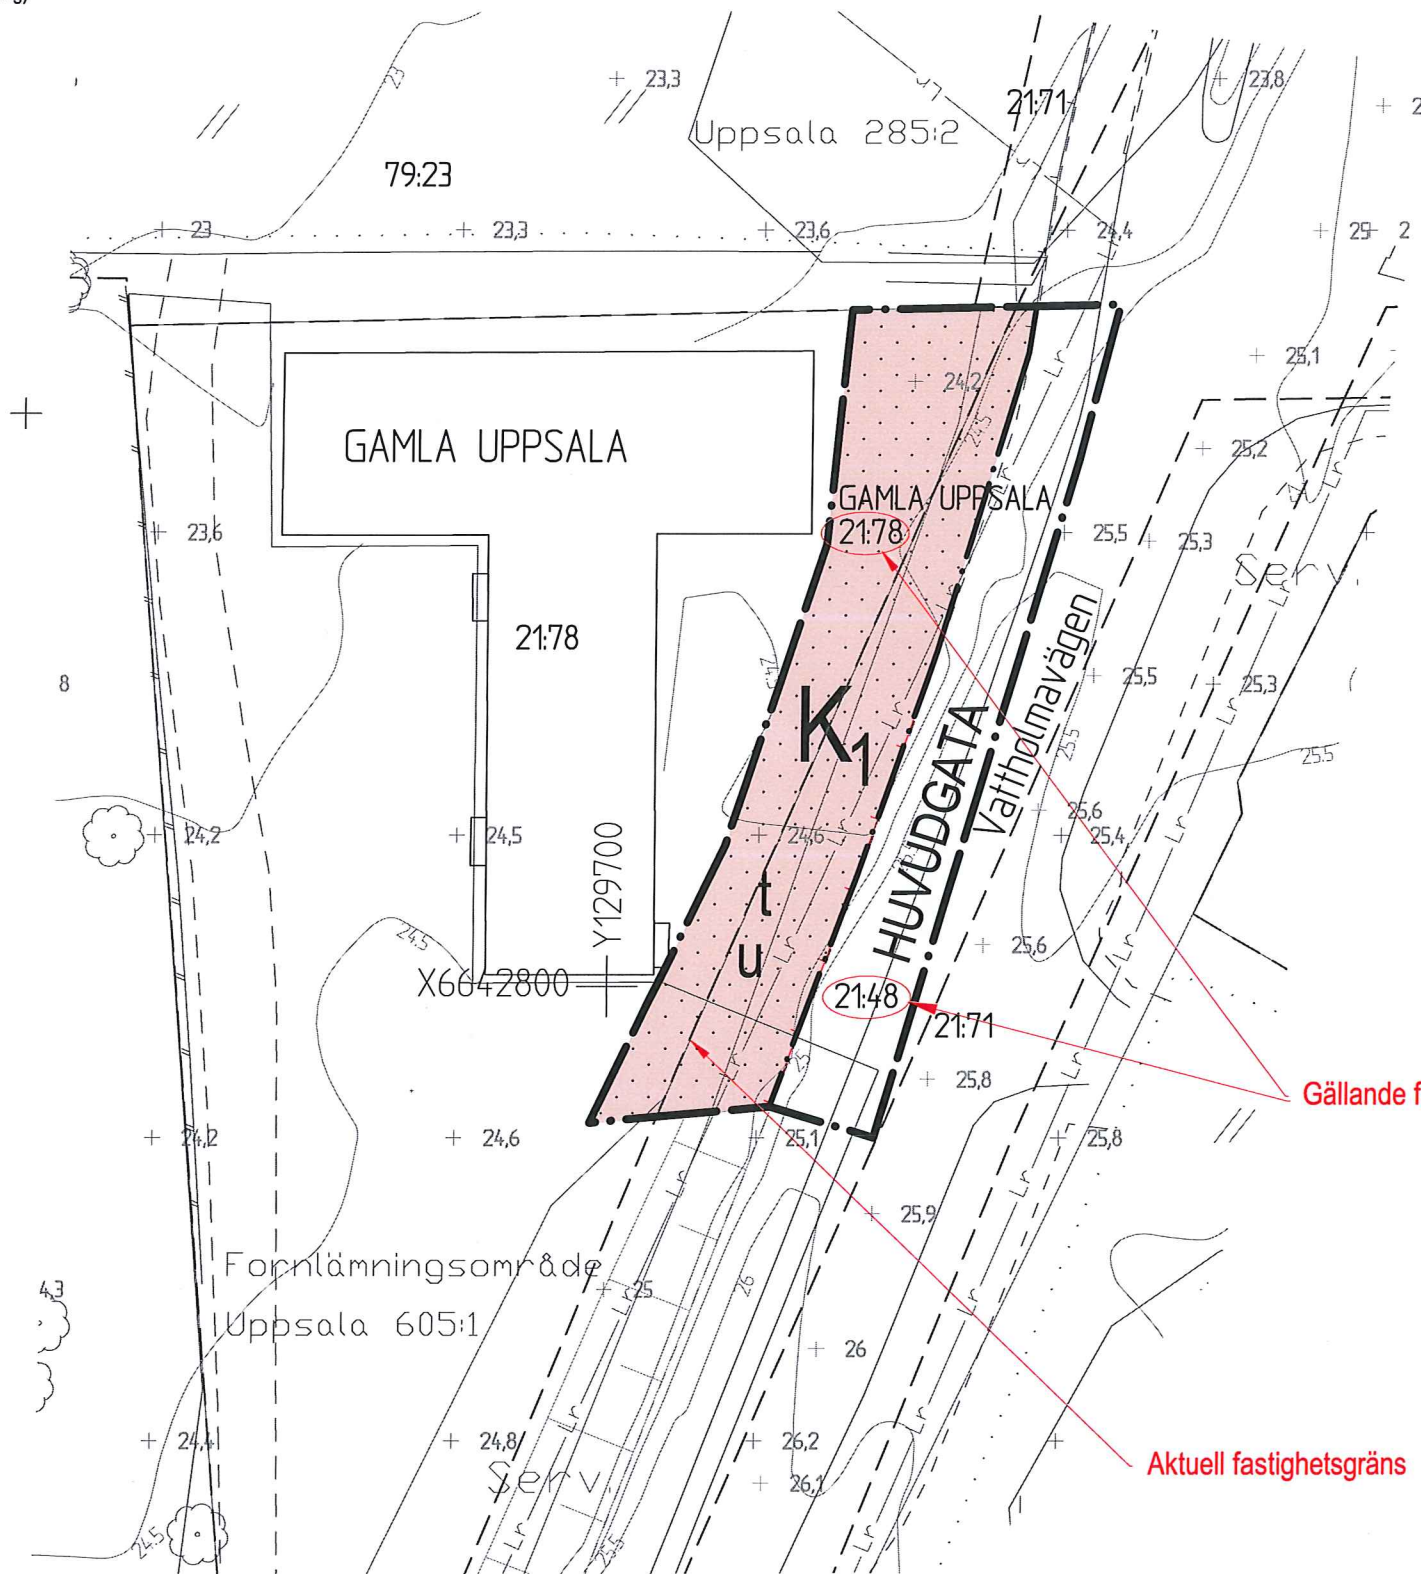

Gällande fastighetsbeteckning

Aktuell fastighetsgräns

Rättelse enligt 26 § förvaltningslagen (1986:223),
avseende saknad fastighetsgräns. Gränsen ska
rätteligen återinföras. 20170928 EP

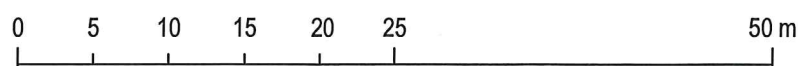

SKALA 1:500

Uppsala KOMMUN LAGA KRAFT

Detaljplan för
Gamla Uppsala 21:48

Upprättad i januari 2017

Torsten Livion
Detaljplanechef

Anneli Sundin
Planarkitekt

Beslutsdatum	Instans
Samråd 2016-09-29	PBN
Granskning 2017-01-26	PBN
Antagande 2017-04-27	PBN
Laga kraft 2017-08-01	

Till planen hör:
Plankarta
Planhandling

diarienum: 2015-001546