

## Tillägg till PLANBESTÄMMELSER

Följande gäller inom det särskilt avgränsade området.

### GRÄNSBETECKNINGAR

—•—•—•—•— Detaljplanegräns

### ADMINISTRATIVA BESTÄMMELSER

#### Fastighetsindelingsbestämmelser

Gällande fastighetsindelingsbestämmelse inom området, fastställd som tomtindelning för del av kvarteret Fabriken, akt 0380-164/KU21, laga kraft 1962-11-22, upphör att gälla för fastigheterna Kungsängen 21:2 och Kungsängen 21:3 med detta tillägg.


#### UPPLYSNINGAR

Planhandlingarna till gällande detaljplan, PI 56 U, stadsplan för Kungsängens industriområde, 0380-581, fastställd 1985-09-11, fortsätter att gälla för planområdet och ska läsas tillsammans med detta tillägg.

Förenklat förfarande har tillämpats vid planens framtagande enligt plan- och bygglagen (2010:900).

Underlag: Utdrag ur baskartan  
Koordinatsystem: SWEREF 99 18 00 / RH 2000 i höjd

Plankartan är ritad av karttekniker Veronica Sjögren.

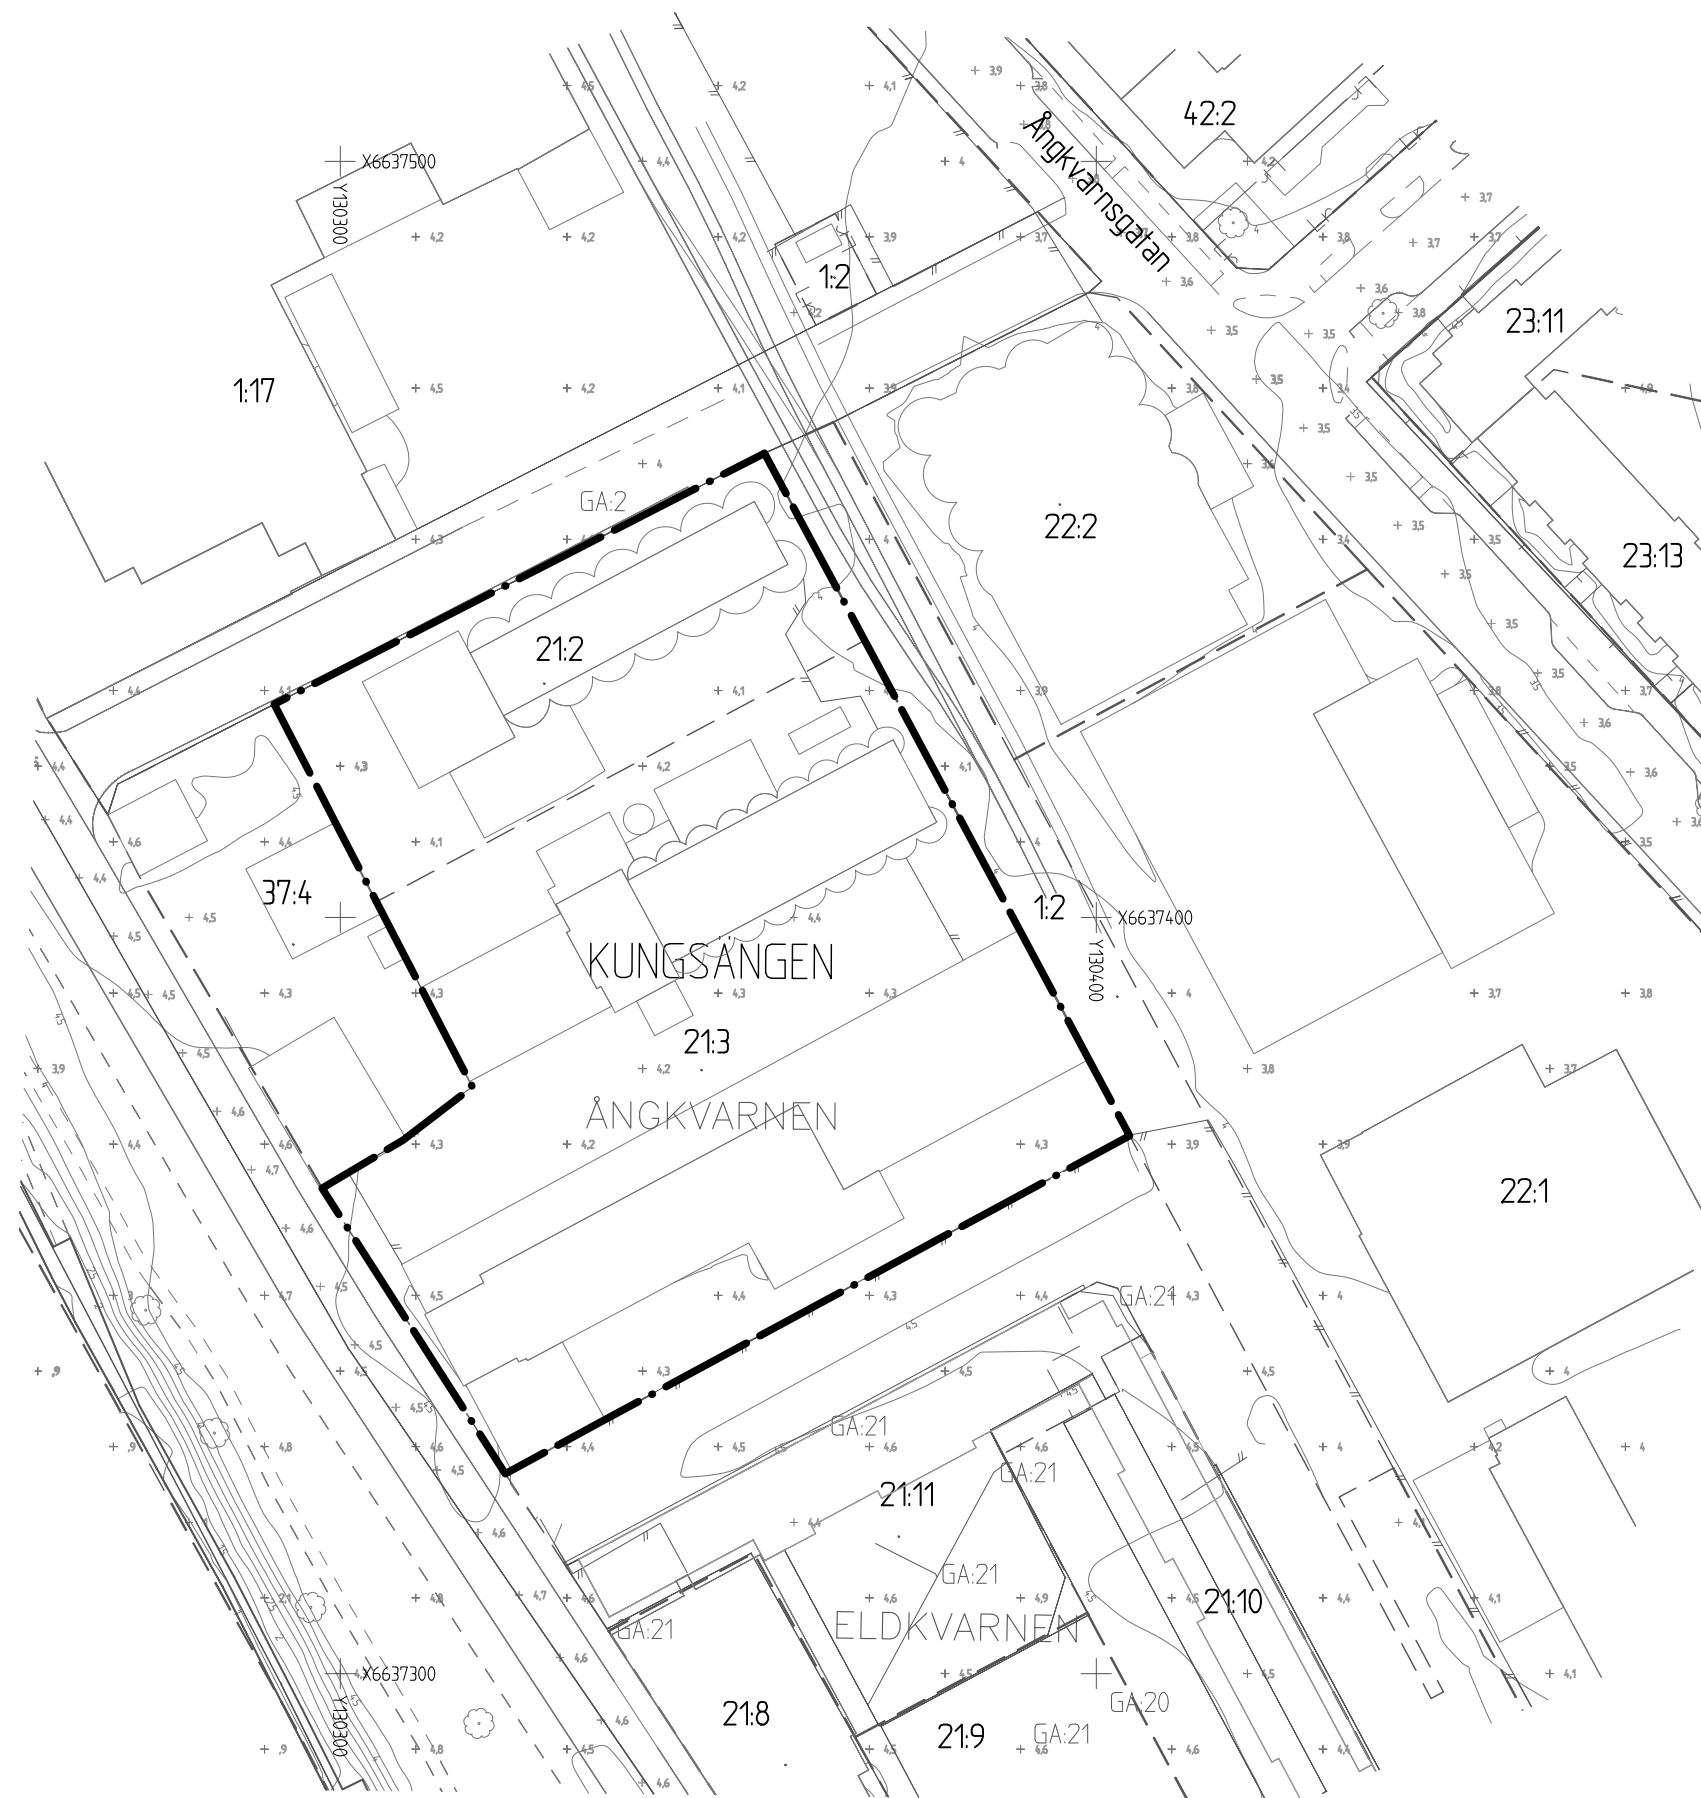

0 10 20 30 40 50 100 m

SKALA 1:1000 (A3)



LAGA KRAFT

Ändring genom tillägg till  
Stadsplan för Kungsängens industriområde (PL 56U)  
avseende Kungsängen 21:2 och 21:3

Upprättad i oktober 2016, reviderad i december 2016

Torsten Livion  
detaljplanechef

Annika Danielson  
planarkitekt

Beslutsdatum	Instans
Samråd 2016-05-26	PBN
Granskning 2016-05-26	PBN
Antagande 2016-12-16	PBN
Laga kraft 2017-01-10	

Till planen hör:  
Plankarta  
Planhandling

diariennr: 2016-000975