

PRELIMINÄR
 STRUKTURPLAN
 DAGSLJUSTUDIE 21 MARS KL
 9:00 & 12:00




Solstudier 21.mars kl.9.00 1:3000




Solstudier 21 mars kl.12.00 1:3000

**PRELIMINÄR
 10/12/2018**

Med förbehåll för att detta är en preliminär strukturplan, där tekniska och programmatiska specifikationer ännu inte har verifierats. Alla mått och areor är ungefärliga.

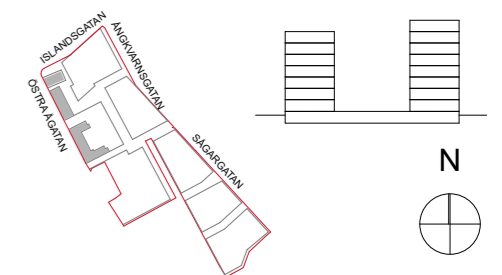

SKALA 1:1000

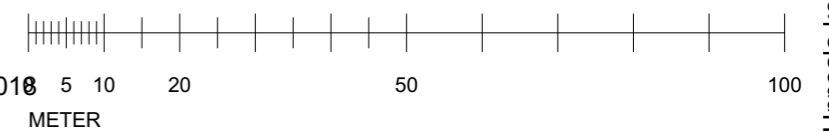

PRELIMINÄR
STRUKTURPLAN
DAGSLJUSTUDIE 21 MARS KL
15:00 & 18:00




Solstudier 21.mars kl.15.00 1:3000




Solstudier 21 mars kl.18.00 1:3000

PRELIMINÄR
10/12/2018

Med förbehåll för att detta är en preliminär strukturplan, där tekniska och programmatiska specifikationer ännu inte har verifierats. Alla mått och areor är ungefärliga.

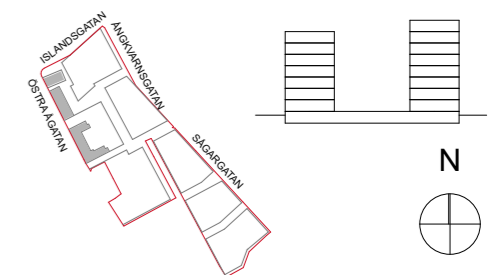

SKALA 1:1000

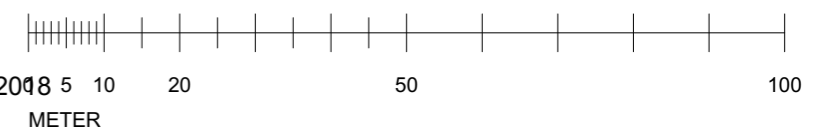

PRELIMINÄR
STRUKTURPLAN
DAGSLJUSTUDIE 1 MAJ KL
9:00 & 12:00




Solstudier 1 maj kl 9.00 1:3000




Solstudier 1 maj kl 12.00 1:3000

PRELIMINÄR
10/12/2018


Med förbehåll för att detta är en preliminär strukturplan, där tekniska och programmatiska specifikationer ännu inte har verifierats. Alla mått och areor är ungefärliga.

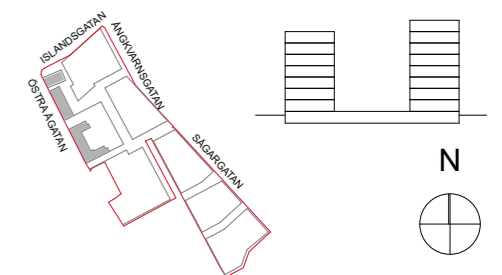

SKALA 1:1000

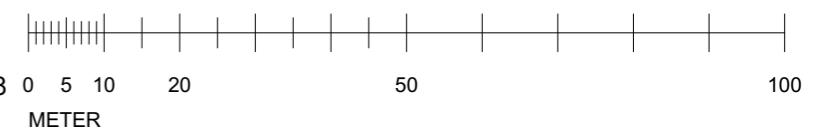

PRELIMINÄR
STRUKTURPLAN
DAGSLJUSTUDIE 1 MAJ KL
15:00 & 18:00

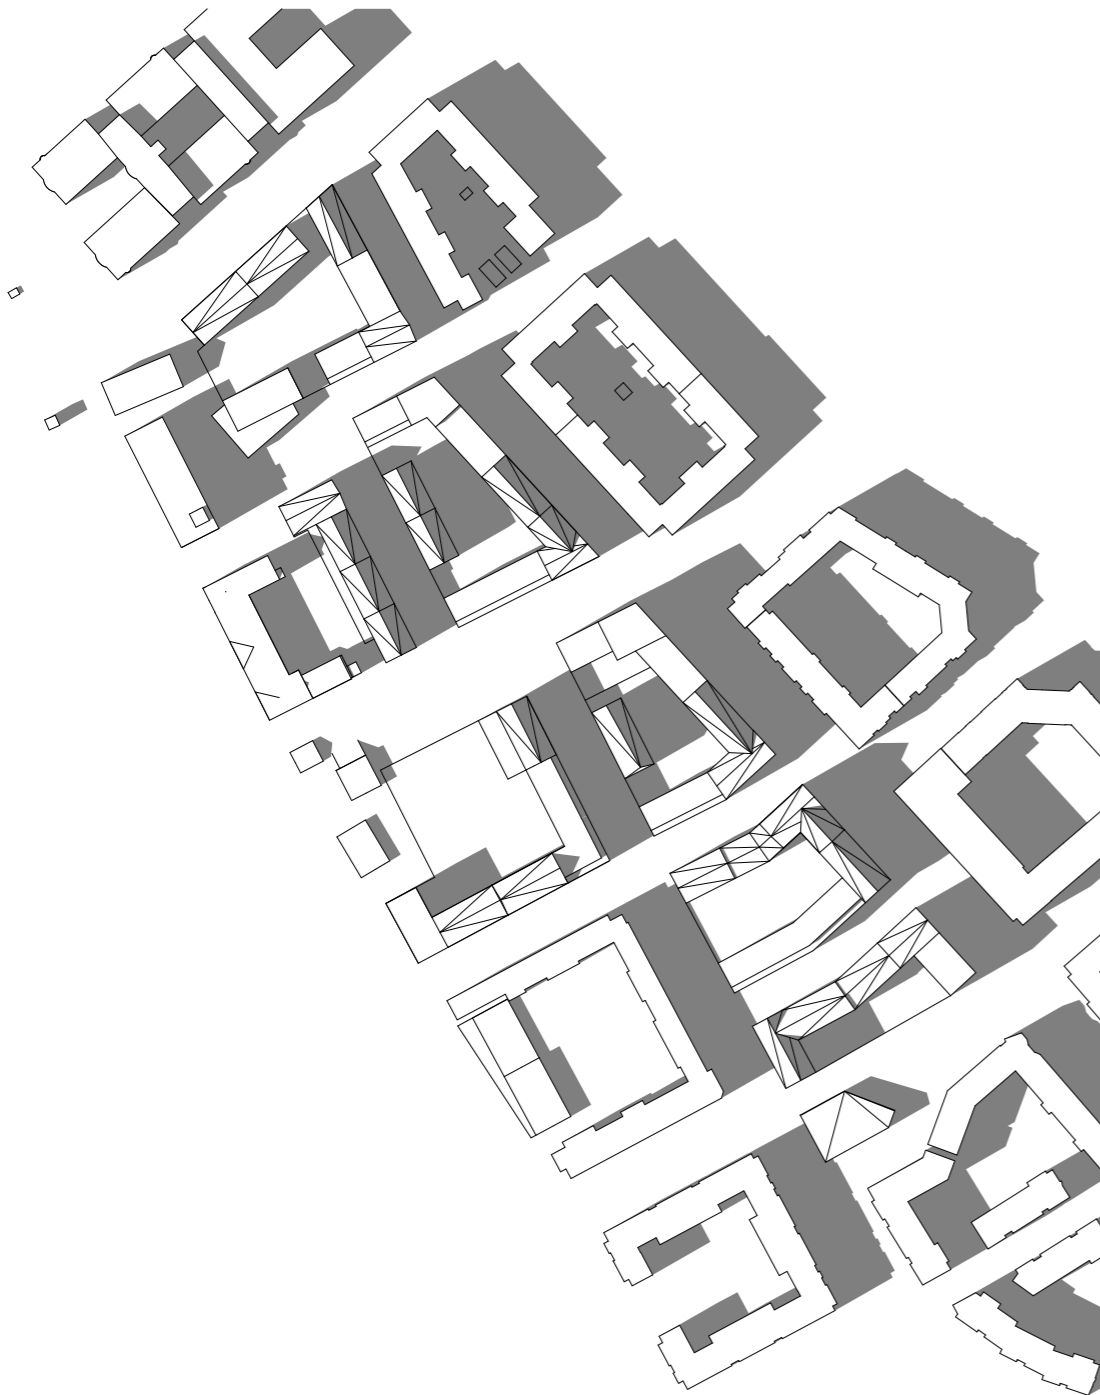


Solstudier 1 maj kl 15.00 1:3000




Solstudier 1 maj kl 18.00 1:3000

PRELIMINÄR
10/12/2018


Med förbehåll för att detta är en preliminär strukturplan, där tekniska och programmatiska specifikationer ännu inte har verifierats. Alla mått och areor är ungefärliga.

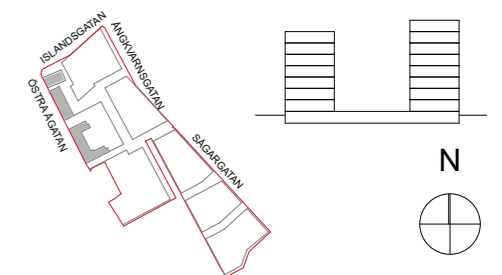


SKALA 1:1000

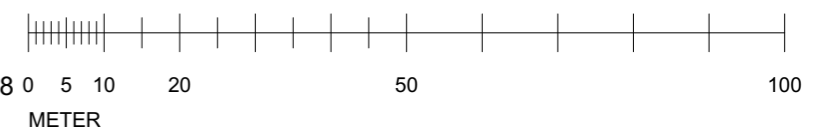

PRELIMINÄR
STRUKTURPLAN
DAGSLJUSTUDIE 21 JUNI KL
9:00 & 12:00

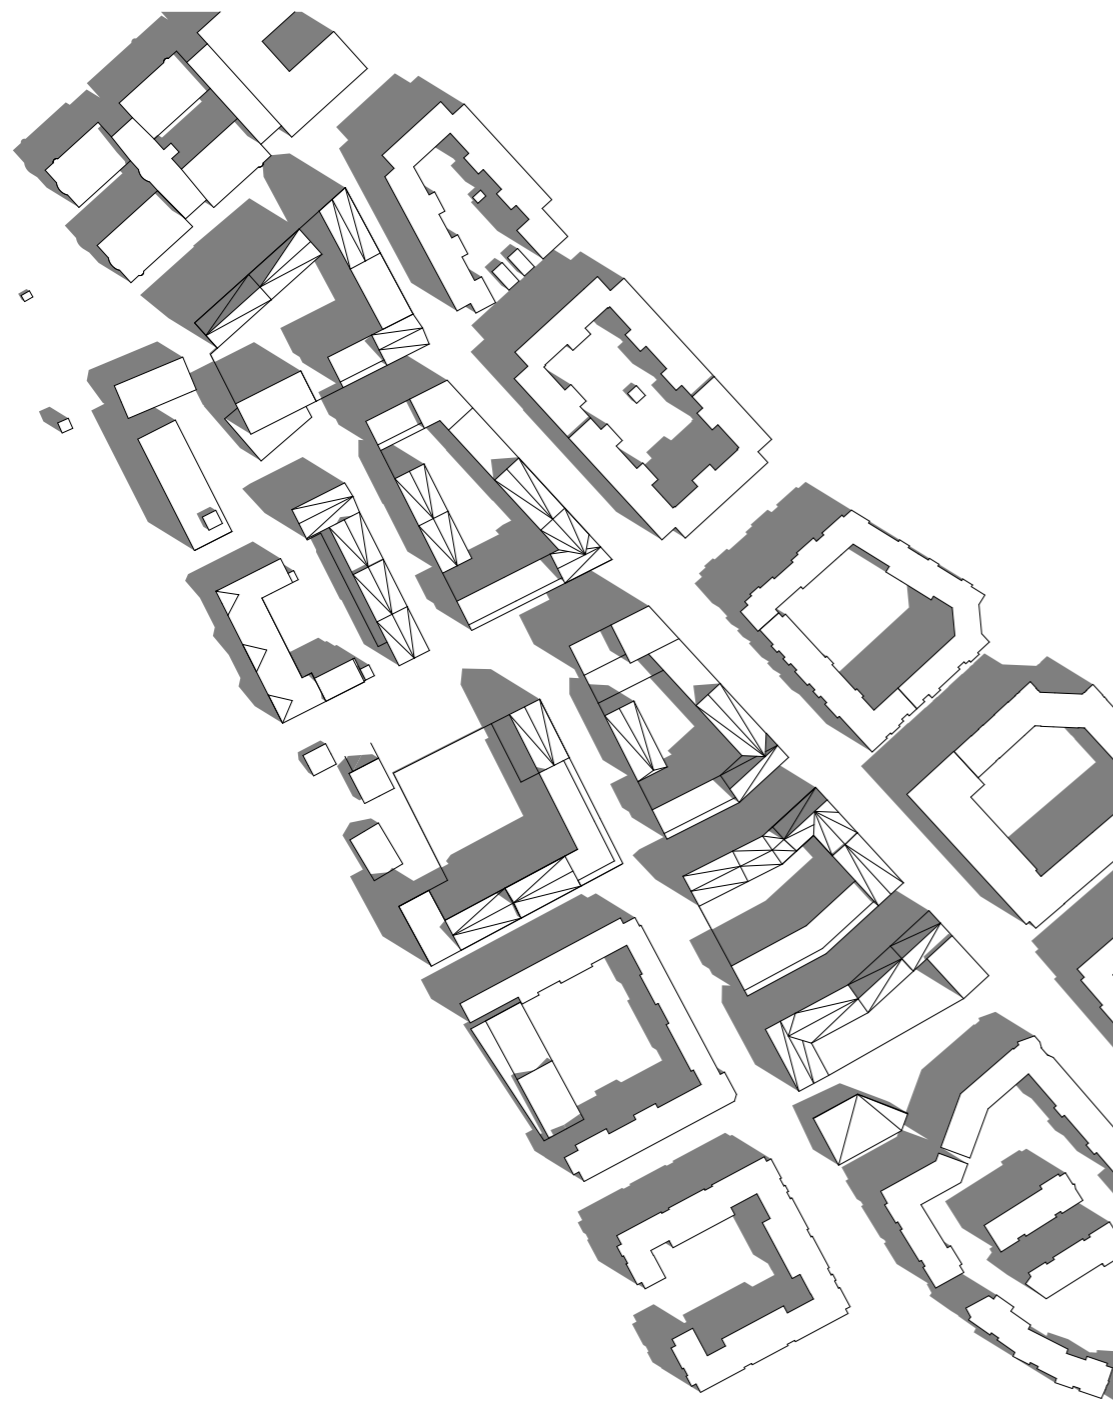


Solstudier 21 juni 9.00 1:3000

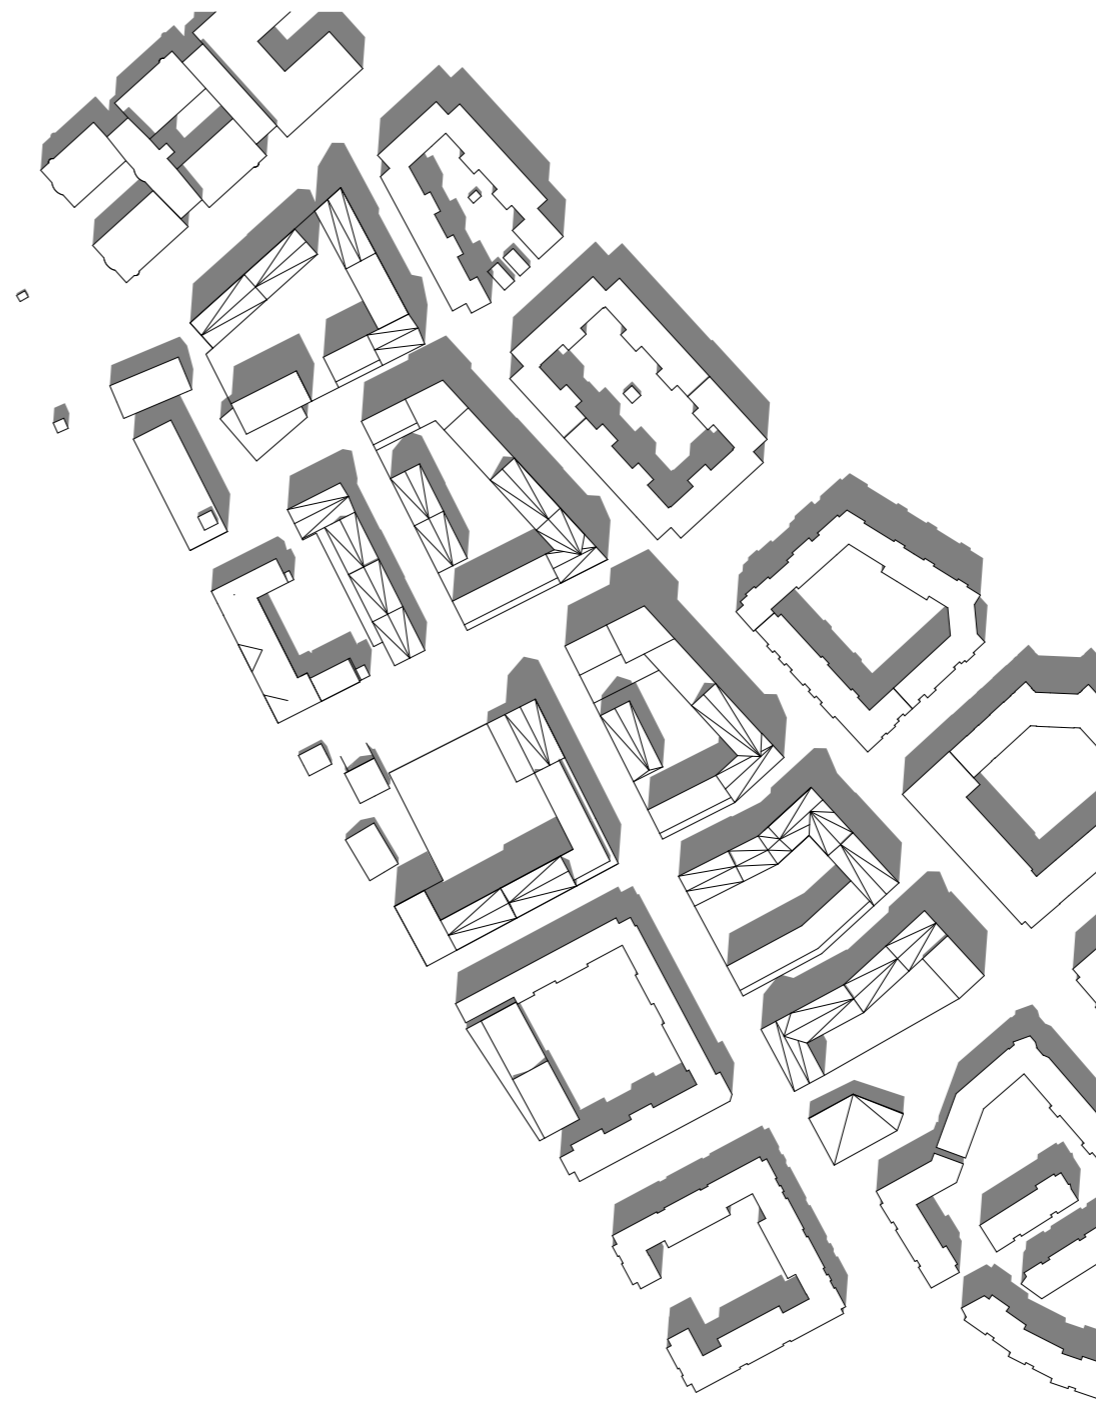


Solstudier 21 juni kl. 12.00 1:3000

PRELIMINÄR
10/12/2018

Med förbehåll för att detta är en preliminär strukturplan, där tekniska och programmatiska specifikationer ännu inte har verifierats. Alla mått och areor är ungefärliga.

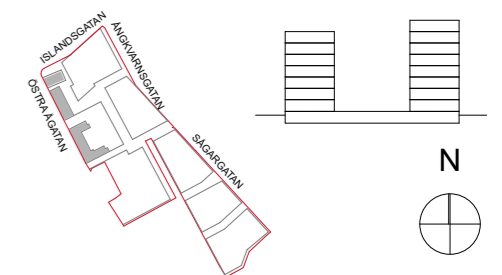

SKALA 1:1000

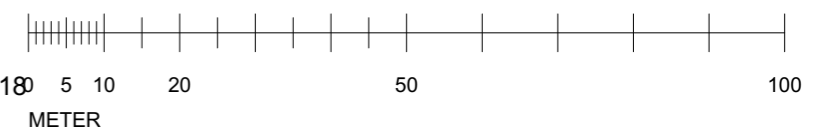

PRELIMINÄR
STRUKTURPLAN
DAGSLJUSTUDIE 21 JUNI KL
15:00 & 18:00



Solstudier 21 juni kl. 15.00 1:3000



Solstudier 21 juni kl.18.00 1:3000

PRELIMINÄR
10/12/2018

Med förbehåll för att detta är en preliminär strukturplan, där tekniska och programmatiska specifikationer ännu inte har verifierats. Alla mått och areor är ungefärliga.

