

PLANBESTÄMMELSER

Följande gäller inom områden med nedanstående beteckningar. Endast angiven användning och utformning är tillåten. Där beteckning saknas gäller bestämmelsen inom hela planområdet.

GRÄNSBETECKNINGAR

- Planområdesgräns
- Egenskapsgräns

ANVÄNDNING AV MARK OCH VATTEN

Allmänna platser med kommunalt huvudmannaskap

VÄG₁ Gång- och cykelväg, PBL 4 kap. 5 § 1 st 2 p.

EGENSKAPSBESTÄMMELSER ALLMÄN PLATS



Utformning

bro Bro, PBL 4 kap. 5 § 1 st 2 p.

ADMINISTRATIVA BESTÄMMELSER

Genomförandetid

Genomförandetiden är 5 år., PBL 4 kap. 21 §

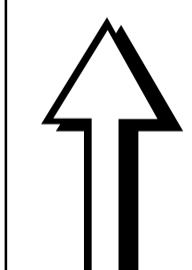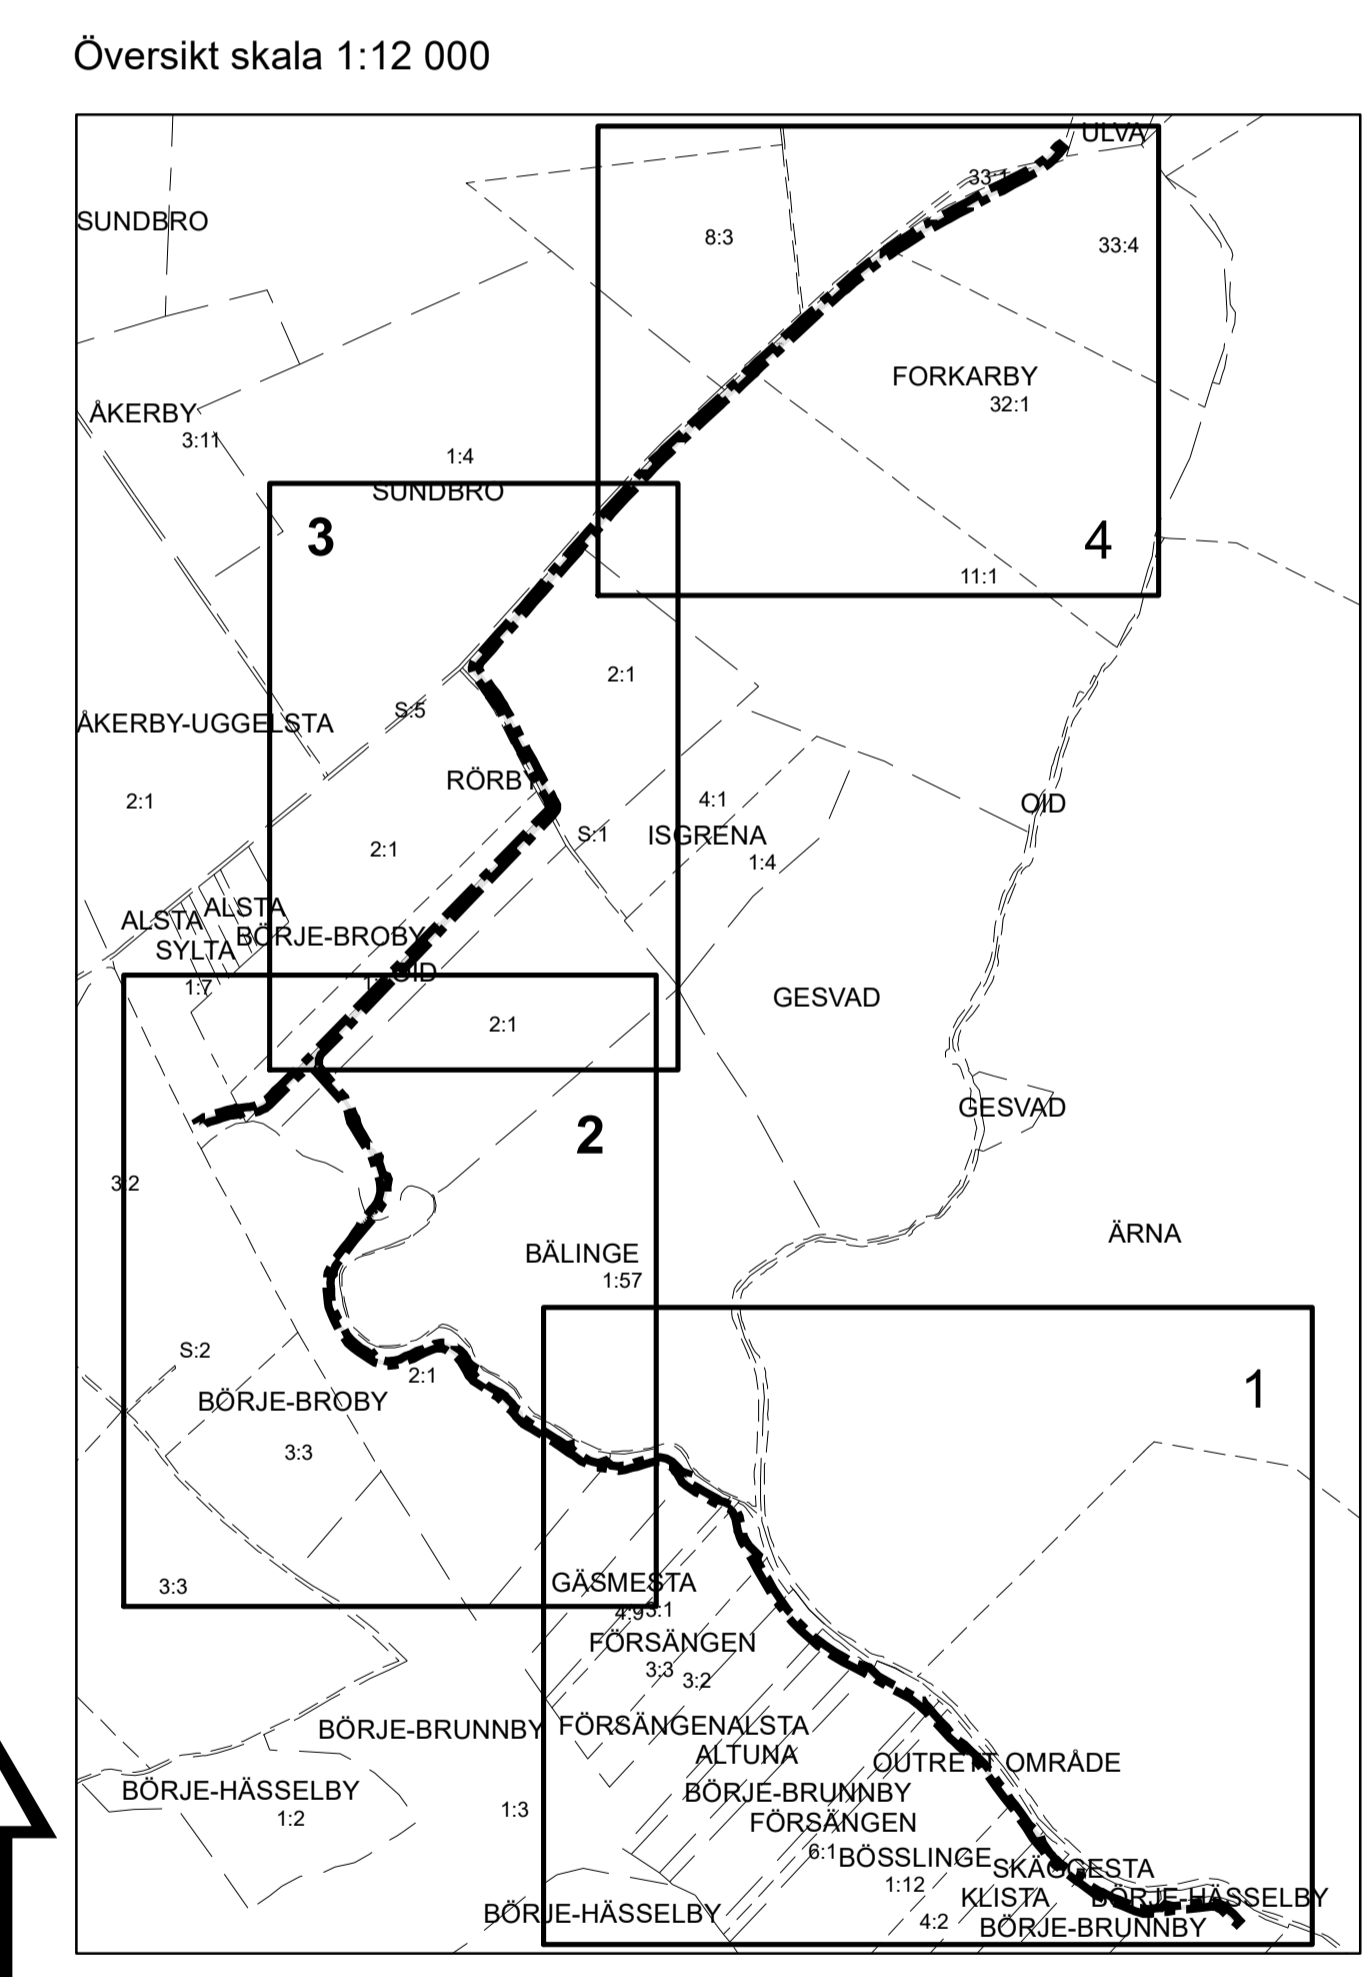

Uppsala kommun Samråd

Detaljplan för Gång- och cykelväg, Ulva 1:2.

Upprättad: 2021-11-08

Majja Tammela Arvidsson planchef

Ogden Selma planarkitekt

Beslutsdatum	Instans
Samråd: 2021-11-25	PBN
Granskning:	PBN
Antagande:	PBN
Laga kraft:	

Till planen hör:

- Plankarta
- Planbeskrivning

diarienum: 2018-001826

SKALA 1:3 000 (A1), 1:2 000 (A3)