

PLANBESTÄMMELSER

Följande gäller inom områden med nedanstående beteckningar.
Där beteckning saknas gäller bestämmelsen inom hela planområdet.
Endast angiven användning och utformning är tillåten.

GRÄNSBETECKNINGAR

----- Detaljplanegräns

ADMINISTRATIVA BESTÄMMELSER

Genomförandetid

Genomförandetiden är 5 år från den dag planen vinner laga kraft.



Verkan på fastighetsplan

Den tomtindelning för del av kvarteret Rosenberg (0380-13/FJ12) som vann laga kraft 1907-03-06 upphör att gälla.


UPPLYSNINGAR

Planhandlingarna från gällande detaljplan; Del av ROSENBERG FJÄRDINGEN 12:5-6, Dp 29 H (0380-P93/34) som vann laga kraft 1994-07-10, fortsätter att gälla för planområdet och ska läsas tillsammans med detta tillägg.

Enkelt planförfarande har tillämpats vid planens framtagande enligt plan- och bygglagen 2010:900.

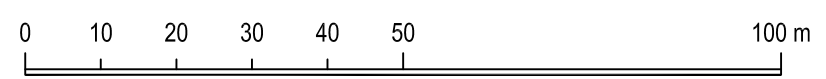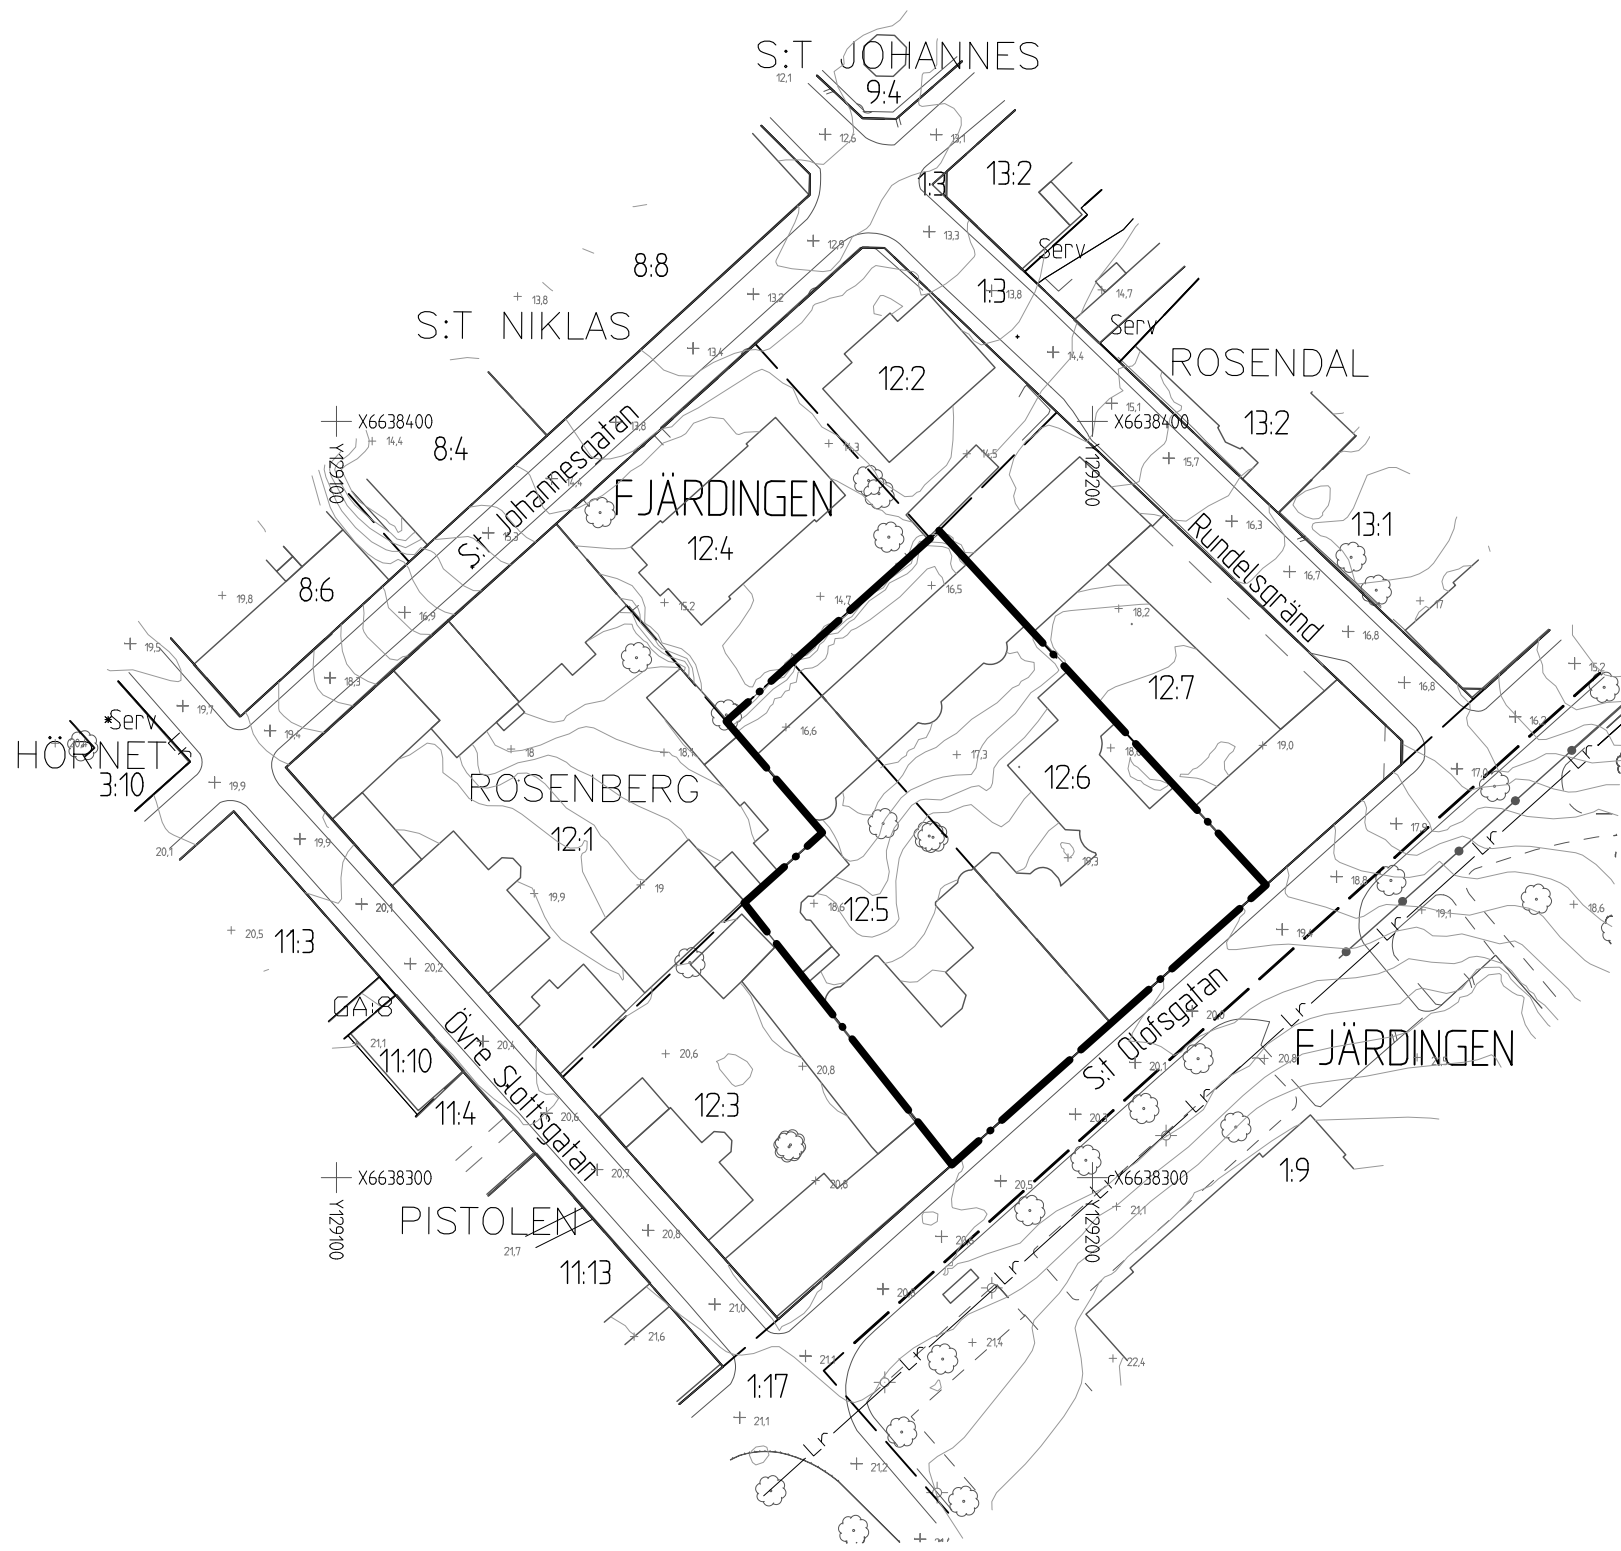

SKALA 1:1000 (A3)

 Uppsala KOMMUN	Planskede	Beslutsdatum	Instans
		Uppdrag	2015-01-30 PBN
		Antagande PBN
Ändring genom tillägg till detaljplan		Laga kraft
Del av kv ROSENBERG FJÄRDINGEN 12:5-6		Till planen hör:	
Dp 29 H (0380-P94/34)		Plankarta	
Upprättad i april 2015		Planhandling	
Ulla-Britt Wickström planeringschef	Lena Mattsson planhandläggare	diarienumr.: PBN 2014-2595	