


- YTA 1: HÄRDJORD YTA VÄG
- YTA 5: TAK
- YTA 6: GÅRD GRÖN
- YTA 7: TILLKOMMANDE GÅNGAR
- ASFALTERADE
- RÄKNAS SOM GÅNG- OCH CYKELVÄG
- VATTENDELARE
- YT-VATTENAVRINNING
- VATTENAVRINNING PÅ MARK VID 50-ÅRS REGN
- BEFINTLIGA GRUNDVATTENMAGASIN
- UTREDNINGSOMRÅDE

PLANTERING "RAIN GARDEN" FÖR FÖRDRÖJNING OCH HANTERING AV DAVATTEN FRÅN PARKERING.
RAIN GARDEN:
 FÖRDRÖJNINGSVOLYMEN > 18 M³
 YTAN > 0,0625*0,8 680=35 M².

YTA A2:
 PARKERING arken
 680M²

SVACKDIKEN
 MAGASIN
 ILLUSTRATION AV
 DAGVATTENKASSETER
 87 M³ HÅLRUM

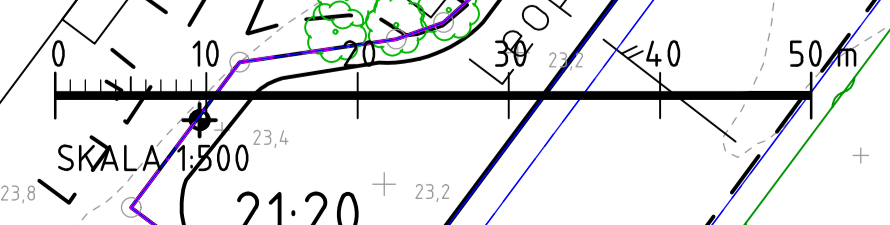

BILAGA 2	JUNIOR LIVING GAMLA UPPSALA
Structor <small>STRUCTOR MARK STOCKHOLM AB www.structor.se</small>	DAGVATTEN EXPLOTERAT
UPPDRAGSANSVÄRIG K PETERSSON	UPPDRAGSNUMMER 3435
YONTER PBM	GRANSK
STOCKHOLM	DATUM 2017-10-06
OBJEKT NR	RITNINGSR R54-11
FORMAT A1	SKALA 1:500
REV	REV

Uppsala kommun, plan- och byggnadsnämnden, Dnr PBN 2013-000489, 2017-10-06 i AR Ritföret R54-11.dwg