


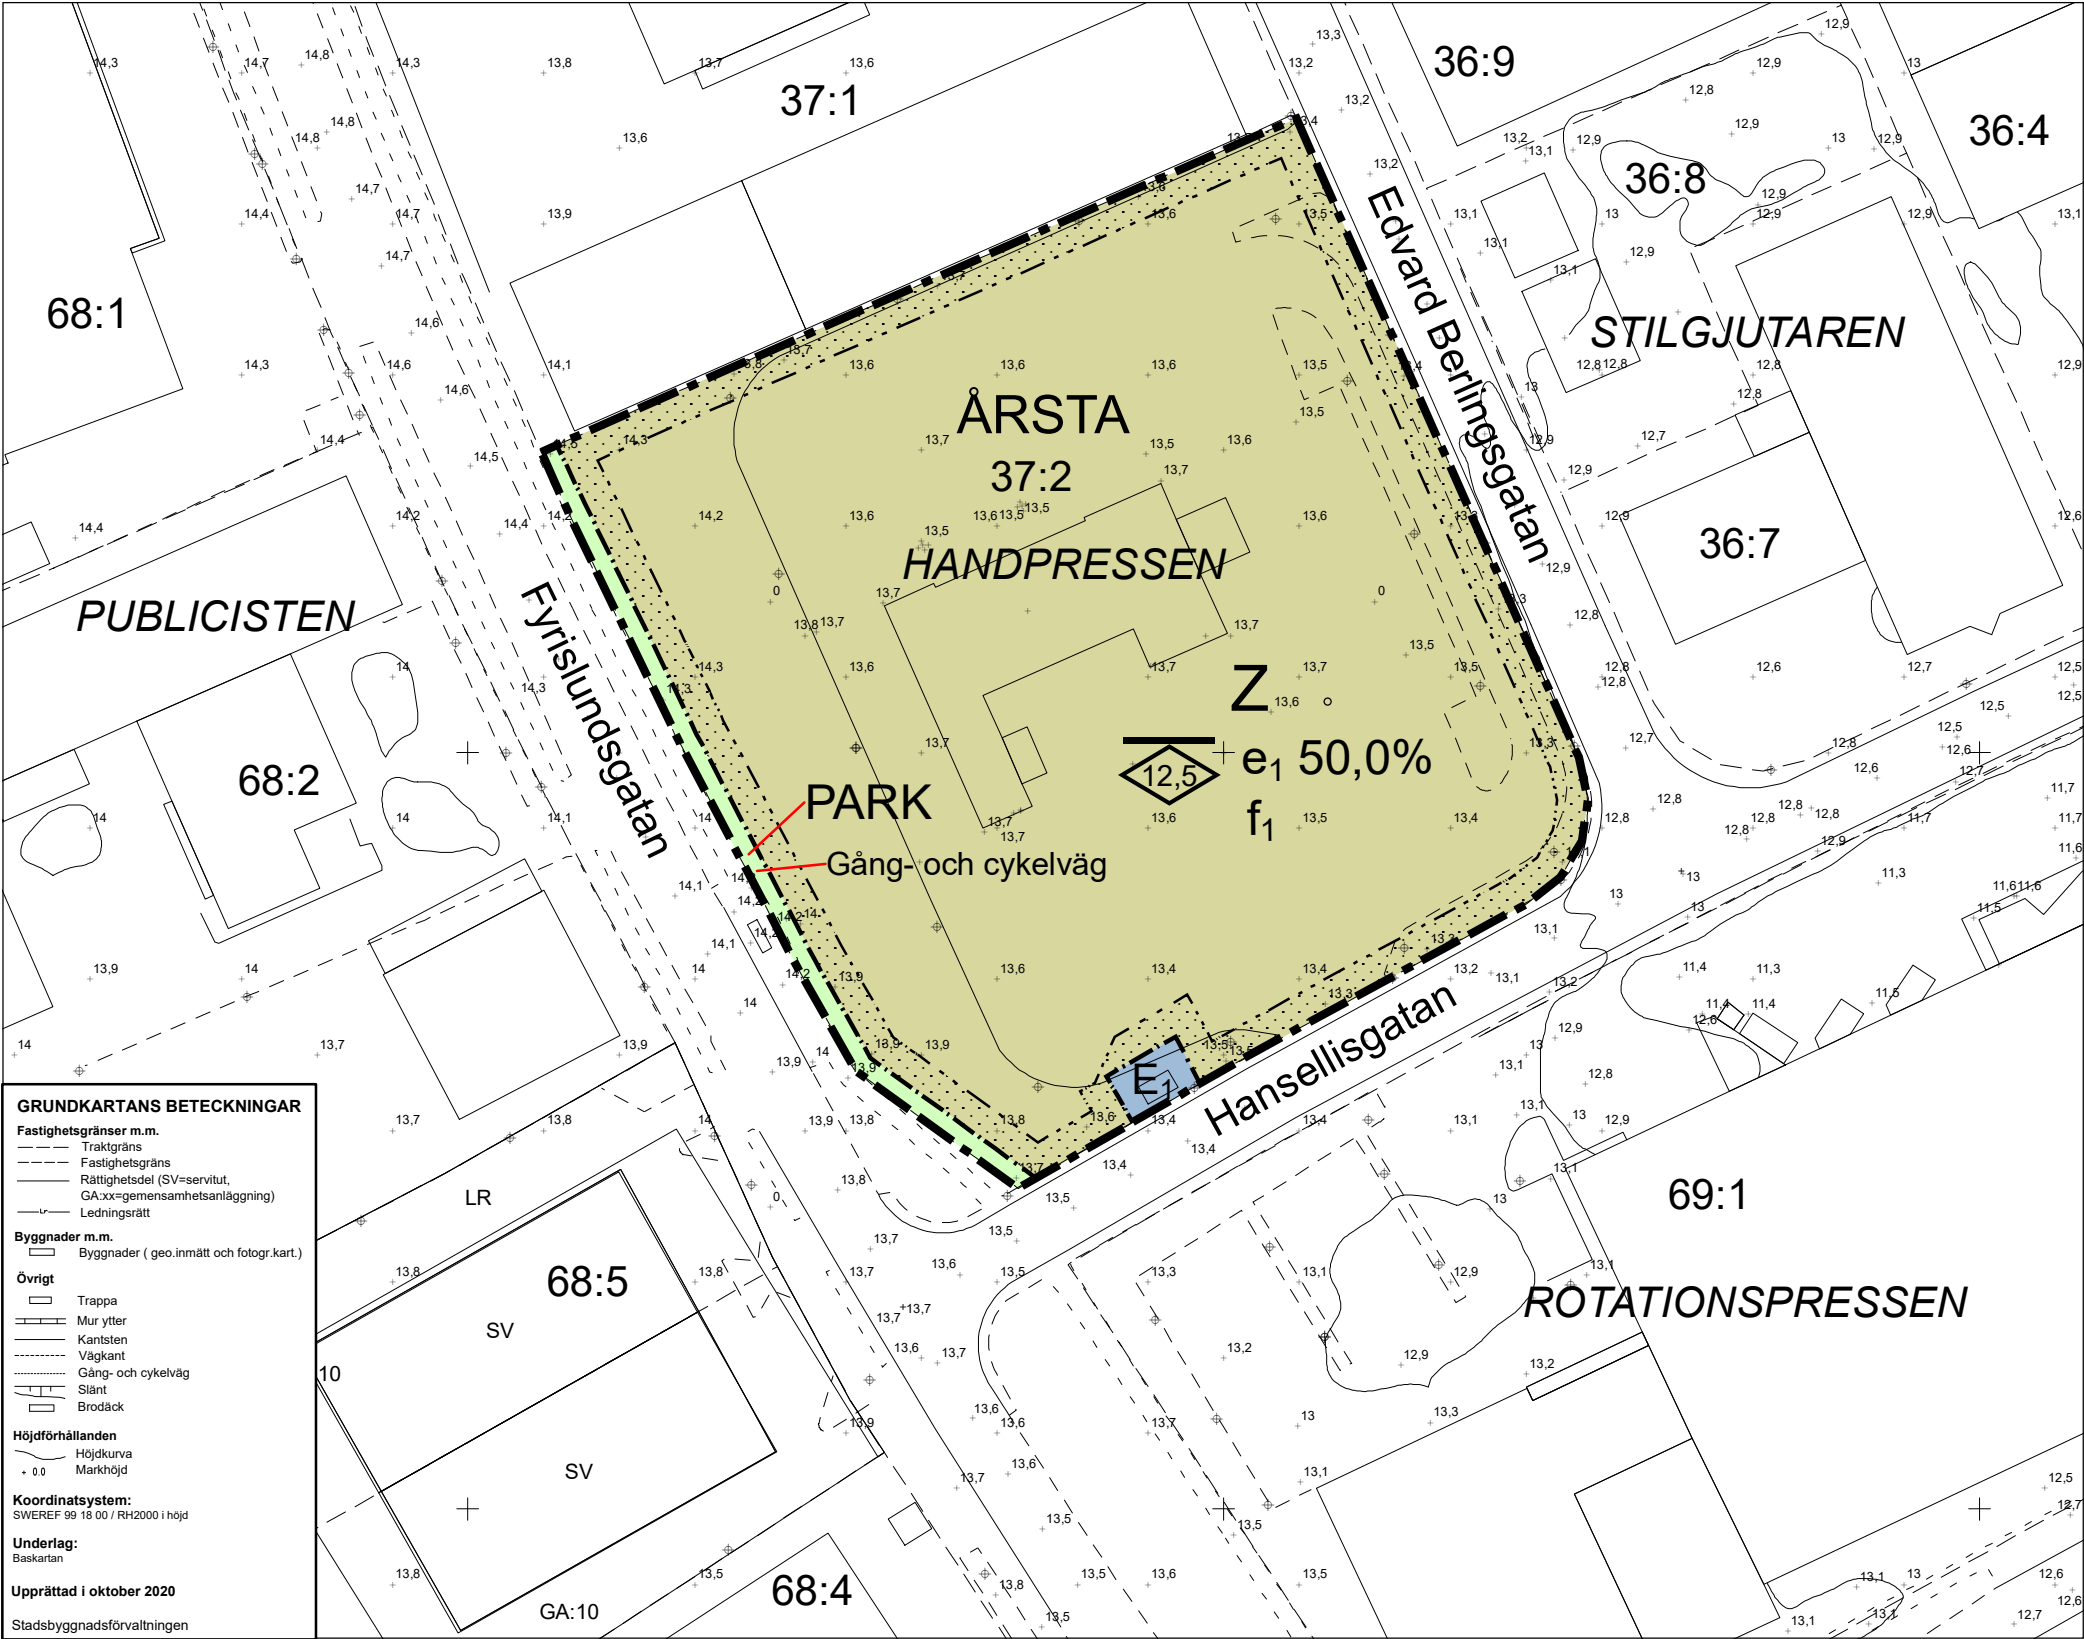

GRUNDKARTANS BETECKNINGAR

Fastighetsgränser m.m.

- Traktgräns
- Fastighetsgräns
- Rättighetsdel (SV=servitut, GA:xx=gemensamhetsanläggning)
- Ledningsrätt

Byggnader m.m.

- Byggnader (geo.inmätt och fotogr.kart.)

Övrigt

- Trappa
- Mur ytter
- Kantsten
- Väggkant
- Gång- och cykelväg
- Slätt
- Brodäck

Höjdförhållanden

- Höjdkurva
- Markhöjd

Koordinatsystem:


SWEREF 99 18 00 / RH2000 i höjd

Underlag:

Baskarten

Upprättad i oktober 2020

Stadsbyggnadsförvaltningen

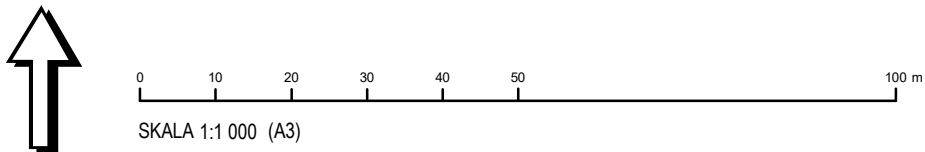

PLANBESTÄMMELSER

Följande gäller inom områden med nedanstående beteckningar.
Endast angiven användning och utformning är tillåten.
Där beteckning saknas gäller bestämmelsen inom hela planområdet.

GRÄNSBETECKNINGAR

- Planområdesgräns
- Användningsgräns
- Egenskapsgräns

ANVÄNDNING AV MARK OCH VATTEN

Allmänna platser med kommunalt huvudmannaskap

PARK Park, PBL 4 kap. 5 § 1 st 2 p.

Kvartersmark

Z Verksamheter, PBL 4 kap. 5 § 1 st 3 p.

E₁ Transformatorstation, PBL 4 kap. 5 § 1 st 3 p.

EGENSKAPSBESTÄMMELSER ALLMÄN PLATS

Utformning

Gång- och cykelväg Gång- och cykelväg, PBL 4 kap. 5 § 1 st 2 p.

EGENSKAPSBESTÄMMELSER FÖR KVARTERSMARK

Omfattning

e₁ 0,0% Största byggnadsarea är angivet värde i % av fastighetsarean inom användningsområdet, PBL 4 kap. 11 § 1 st 1 p.

0,0 Högsta nockhöjd är angivet värde i meter, PBL 4 kap. 11 § 1 st 1 p.

Utformning

f₁ Publika lokaler mot Fyrislundsgatan ska utformas med entréer mot allmän plats, PBL 4 kap. 16 § 1 st 1 p.

Placering

Marken får inte förses med byggnad, PBL 4 kap. 16 § 1 st 1 p.

ADMINISTRATIVA BESTÄMMELSER

Genomförandetid

Genomförandetiden är 5 år från den dag planen vinner laga kraft, PBL 4 kap. 21 §

Huvudmannaskap

Huvudmannaskapet är kommunalt för allmän plats, PBL 4 kap. 7 §



Samråd

Detaljplan för del av kvarteret
Handpressen

Upprättad: 2020-12-09

Majja Tammela Arvidsson
detaljplanechef

Kajsa Reslegård
planarkitekt

Beslutsdatum	Instans
Samråd: 2019-12-12	PBN
Granskning: 2019-12-12	PBN
Antagande:	PBN
Laga kraft:	

Till planen hör:
Plankarta
Planbeskrivning

diariennr: 2016-003699