





TECKENFÖRKLARING

- Bef. bebyggelse
- Ny bebyggelse
- Säsongförvaring av cyklar, två våningar
- Cykelparkering
- Befintligt träd
- Nytt träd
- Borttaget träd

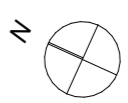

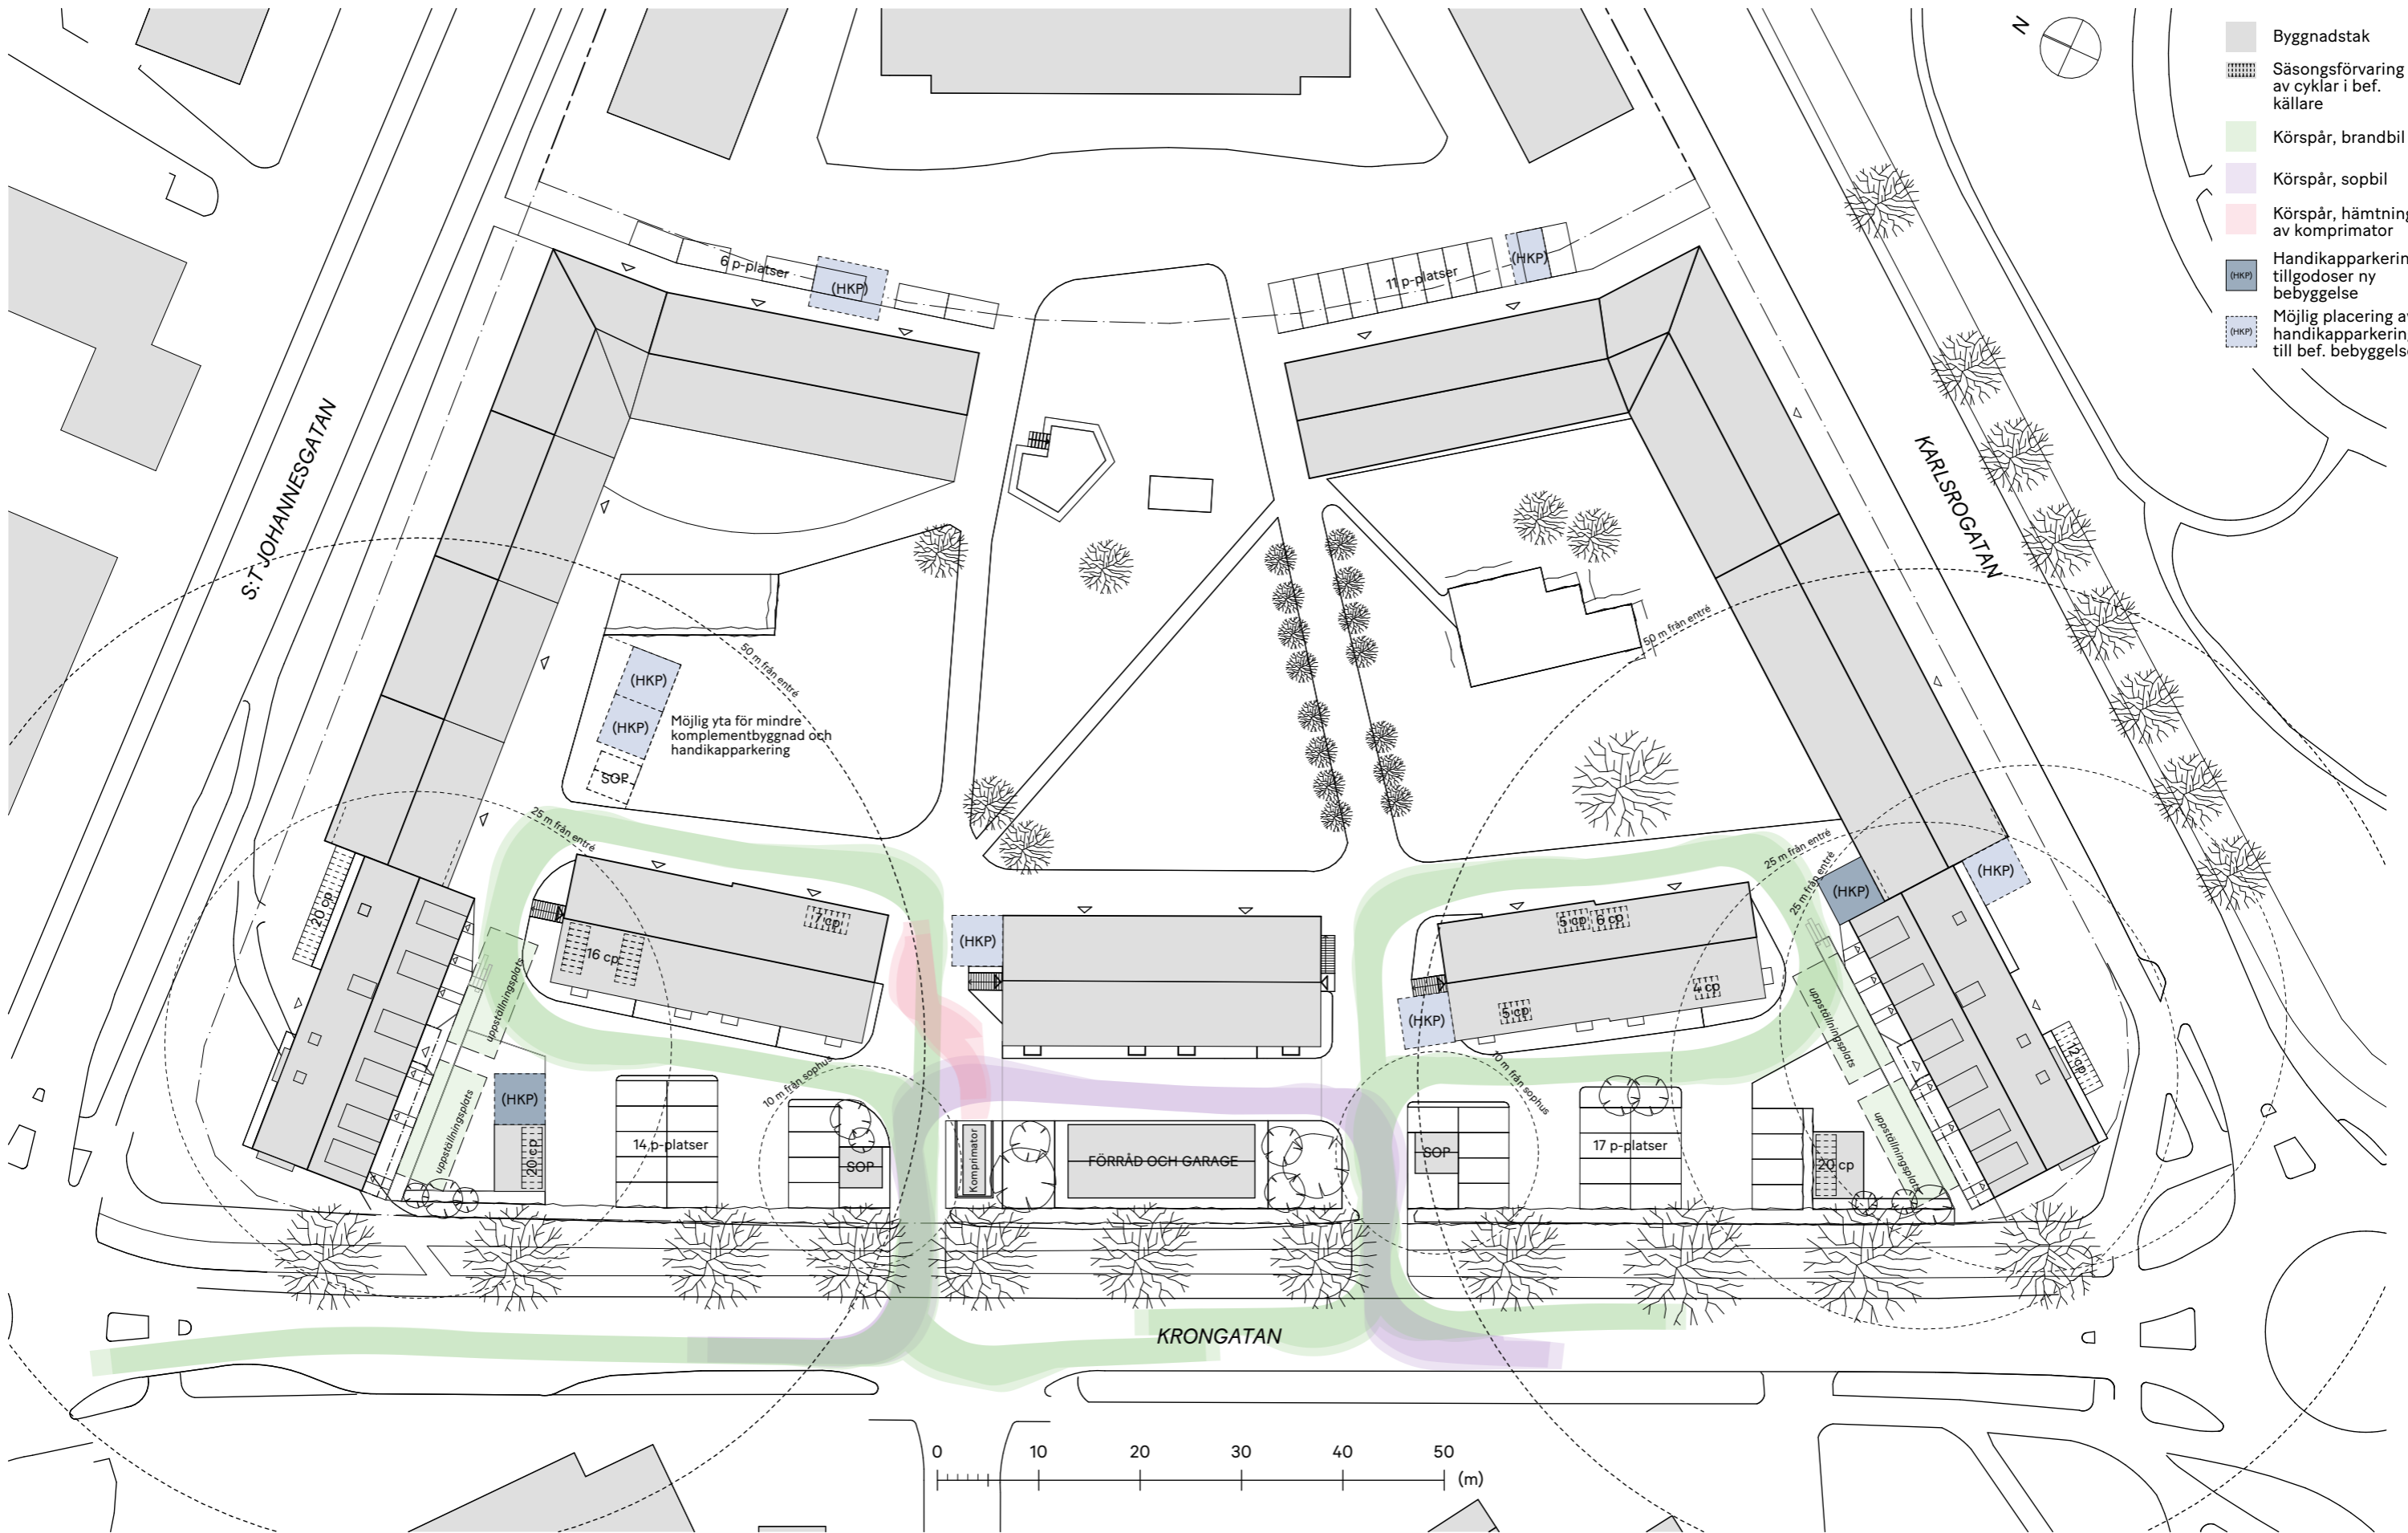

TECKENFÖRKLARING

- Byggnadstak
- Säsongsförvaring av cyklar i bef. källare
- Körspår, brandbil
- Körspår, sopbil
- Körspår, hämtning av kompressor
- Handikappparkering, tillgodoser ny bebyggelse
- Möjlig placering av handikappparkering till bef. bebyggelse