

GRUNDKARTANS BETECKNINGAR

Fastighetsgränser m.m.

- Traktgräns
- - - Fastighetsgräns
- Rätighetsdel (Serv=servitut, ga=gemensamhetsanläggning)

Byggnader m.m.

- ▭ Byggnader (geo.inmätt och fotogr.kart.)

Övrigt

- ⊕ Staket
- ⊕ Stolpe
- Stödmur
- Mur ytter
- Kantsten
- Vägkant
- Gång- och cykelväg
- ▭ Trappa
- ⊕ GB_stolpe
- ⊕ Träd
- ⊕ Fornlämning

Höjdförhållanden

- Höjdkurva
- + 0.0 Markhöjd

Koordinatsystem:

SWEREF 99 18 00 / RH2000 i höjd

Underlag:

Baskartan

Upprättad i okt.2013 rev. i mars 2015

Stadsbyggnadsförvaltningen

Inger Högberg
Karttekniker

PLANBESTÄMMELSER

Följande gäller inom områden med nedanstående beteckningar.
Endast angiven användning och utformning är tillåten.
Bestämmelser utan beteckning gäller inom hela området.

BETECKNINGAR

- Detaljplanegräns
- - - Användningsgräns
- Egenskapsgräns

ANVÄNDNING AV MARK

Allmänna platser

- GATA Gata
- TORG Gångtrafik, handel och publik verksamhet

Kvartersmark

- C Centrum

BEGRÄNSNINGAR AV MARKENS BEBYGGANDE

- ▭ Byggnad får inte uppföras
- ▭ Marken får bebyggas under med körbart bjälklag.

- x Marken ska vara tillgänglig för allmän gångtrafik

PLACERING, UTFORMNING, UTFÖRANDE

Utformning och omfattning

- V₁ Burspråk placerade högre än 3,0 meter ovan gatunivå får kräva ut 1,3 meter över gata.
- V₂ Byggnadsvolym placerad högre än 19,5 meter ovan gatunivå får kräva ut 2,0 meter över gata.
- +0.0 Högsta totalhöjd i meter över nollplanet


ADMINISTRATIVA BESTÄMMELSER

Genomförandetid

Genomförandetiden är 5 år från den dag planen vinner laga kraft

ILLUSTRATIONER OCH HÄNVISNINGAR

- ⊕ Hänvisning, punkten pekar ut bestämmelseområdet.

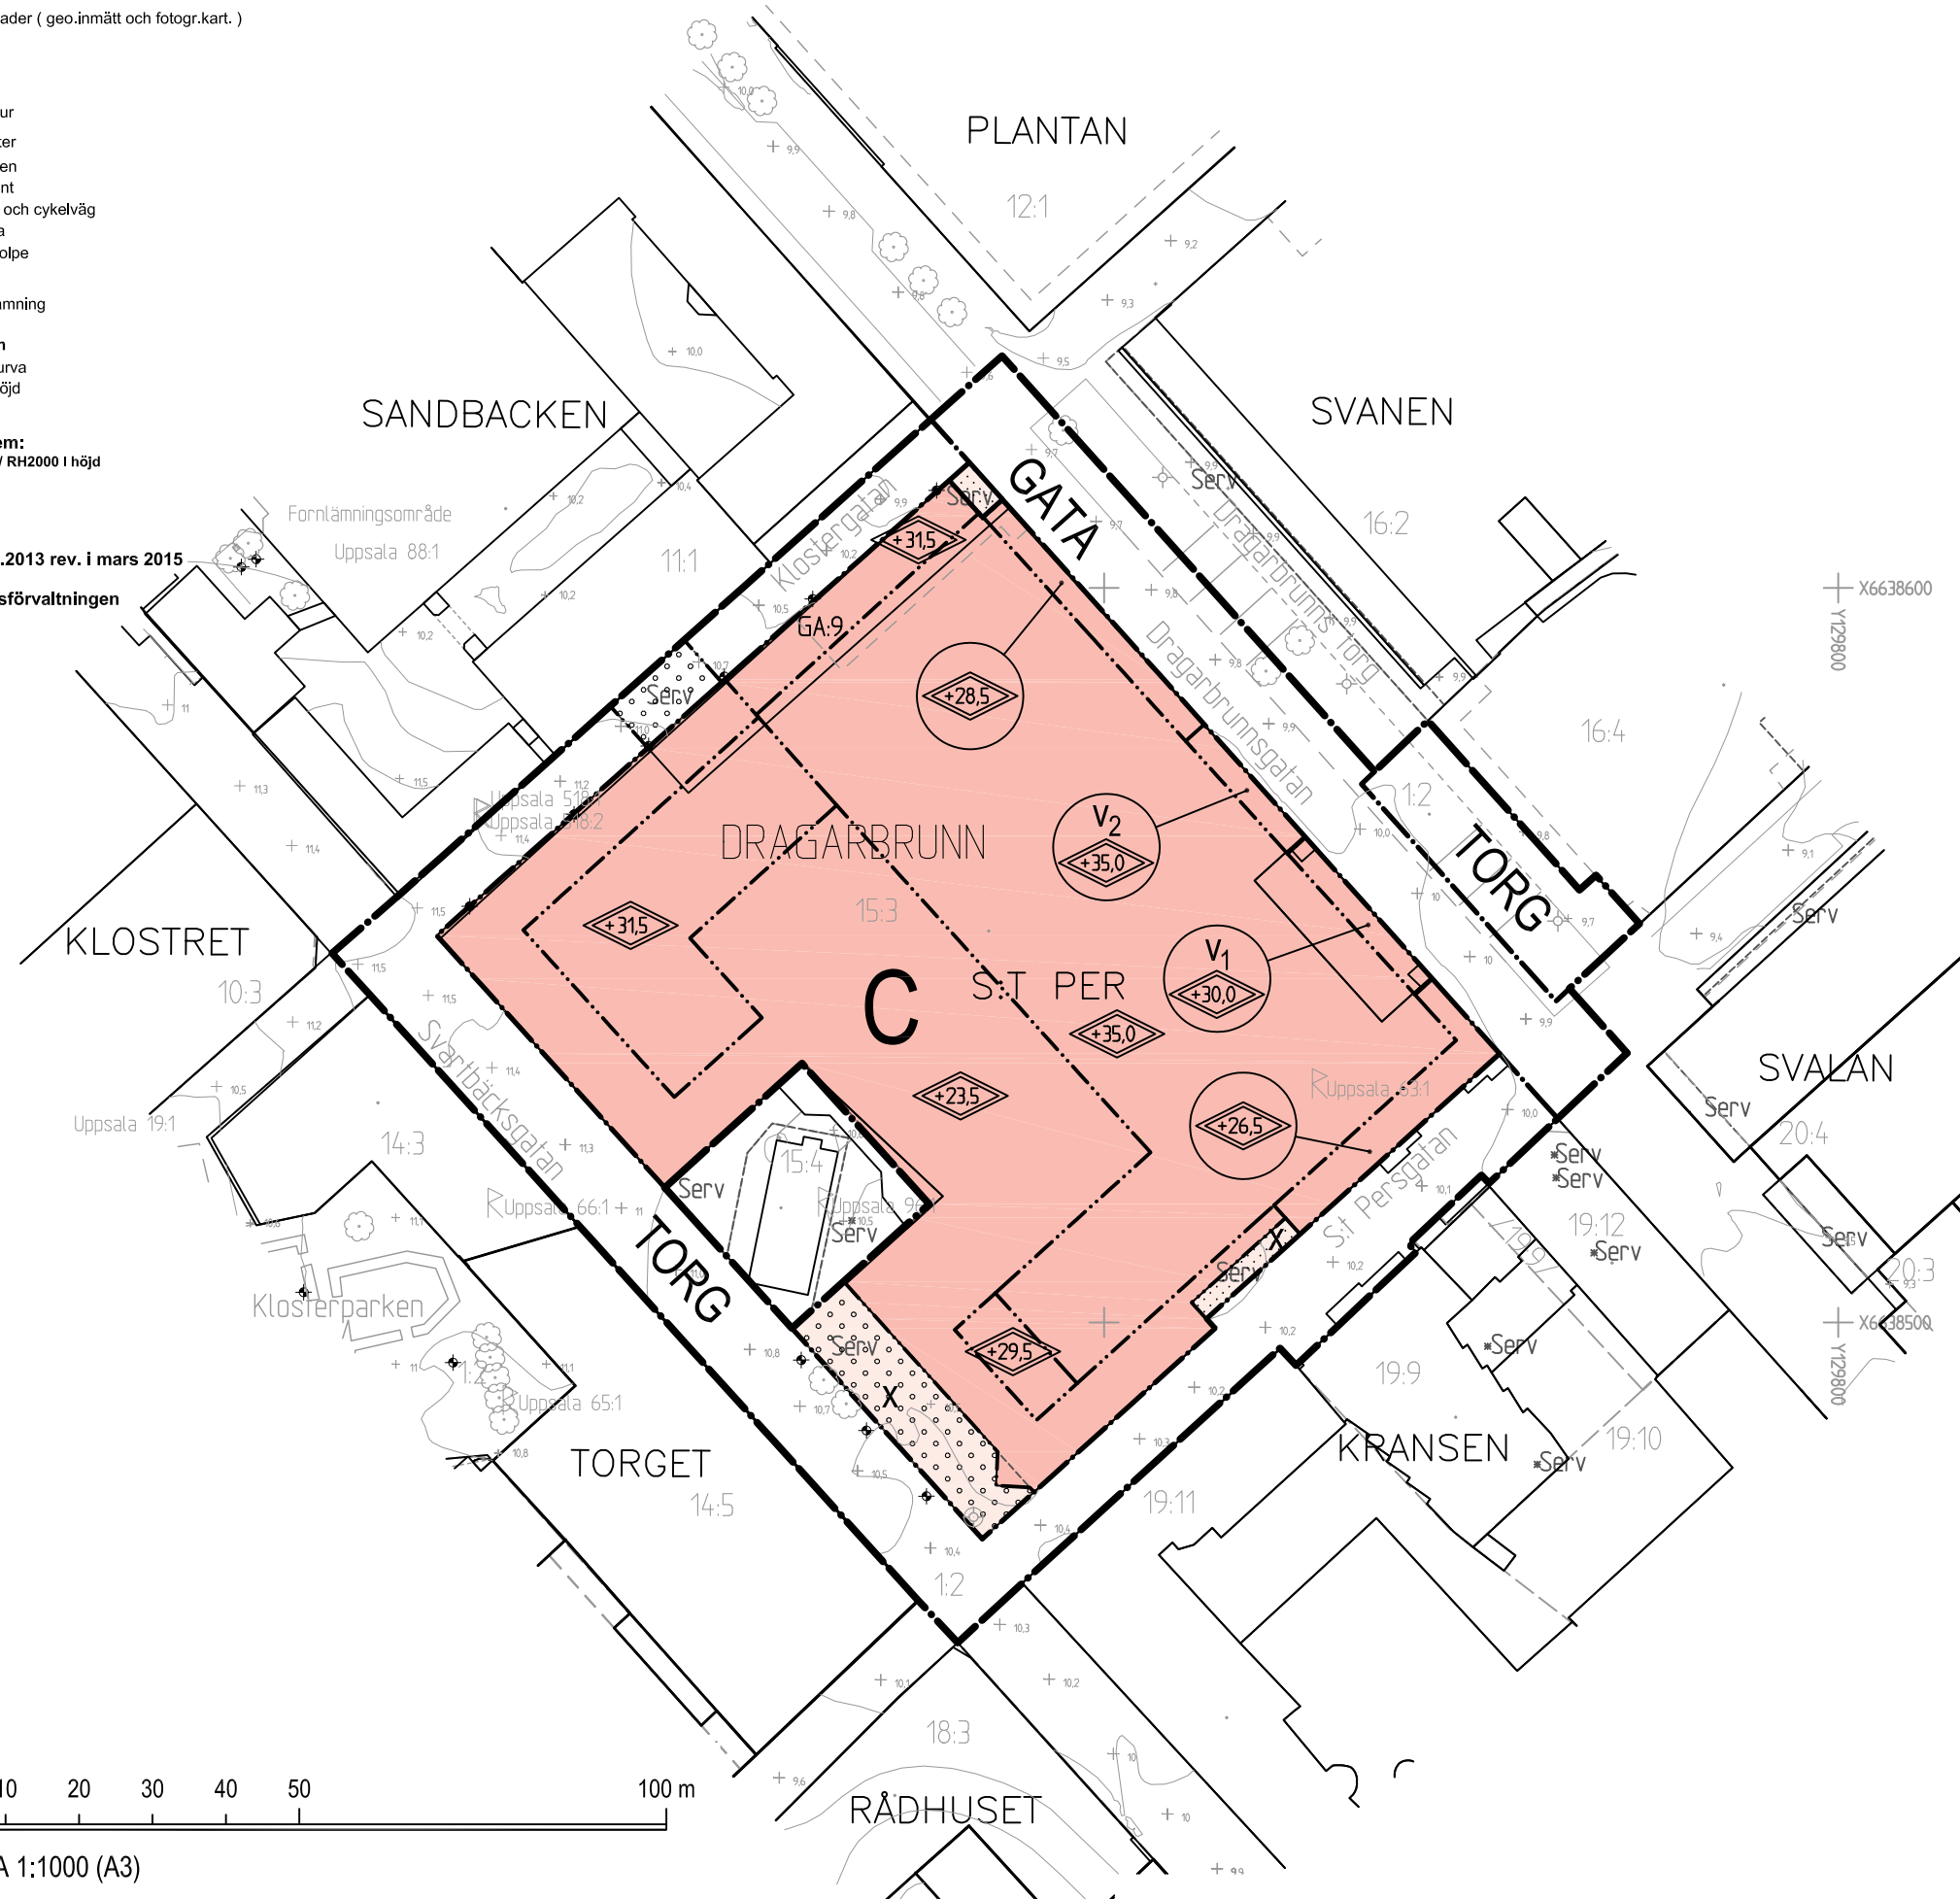

Uppsala Samråd	Beslutsdatum _____ Instans _____ Samråd 2015-04-23 PBN Granskning PBN Antagande PBN Laga kraft
	Till planen hör: Plankarta Planbeskrivning
Detaljplan för <h2 style="margin: 0;">kvarteret S:t Per</h2> Upprättad i mars 2015	
Ulla-Britt Wickström Planeringschef	
diarienum: 2012/20188-1	

