

SIKTSTUDIE FÖR KUNGSÄNGEN 35:4, UPPSALA

UNDERLAG TILL DETALJPLAN

2016-02-24



ORIENTERINGSBILD

FÖRKLARINGAR

Fotopunkter


- PUNKT 1:** Vy 1 från gamla Stockholmsvägen.
- PUNKT 2:** Vy 2 från gamla Stockholmsvägen.
- PUNKT 3:** Vy över åkern från väg 255.
- PUNKT 4:** Vy från södra infarten
- PUNKT 5:** Vy från slottet.

Kungsängen 35:4

Sannolik framtida exploatering

Domkyrkan

Slottet

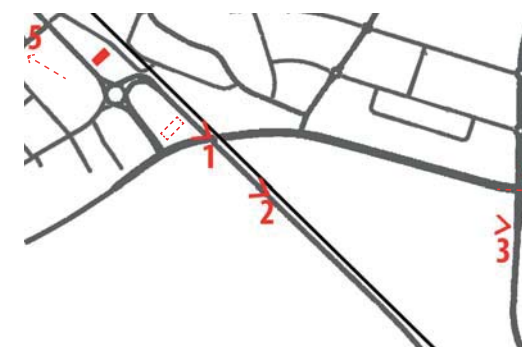

ÖVERSIKT UPPSALA


UNDERLAG TILL DETALJPLAN
KUNGSÄNGEN 35:4, UPPSALA
KONTOR, HANDEL

2016-02-24




KUNGSHÖRNET

PUNKT 1 FRÅN GAMLA STOCKHOLMSVÄGEN - BEFINTLIGA FÖRHÅLLANDEN

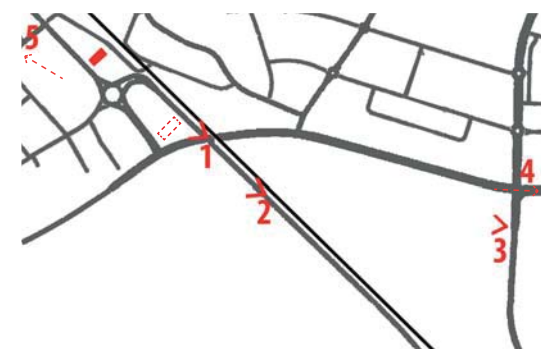

PUNKT 1
 UNDERLAG TILL DETALJPLAN
 KUNGSÄNGEN 35:4, UPPSALA
 CENTRUMVERKSAMHET M.M.

2016-02-24

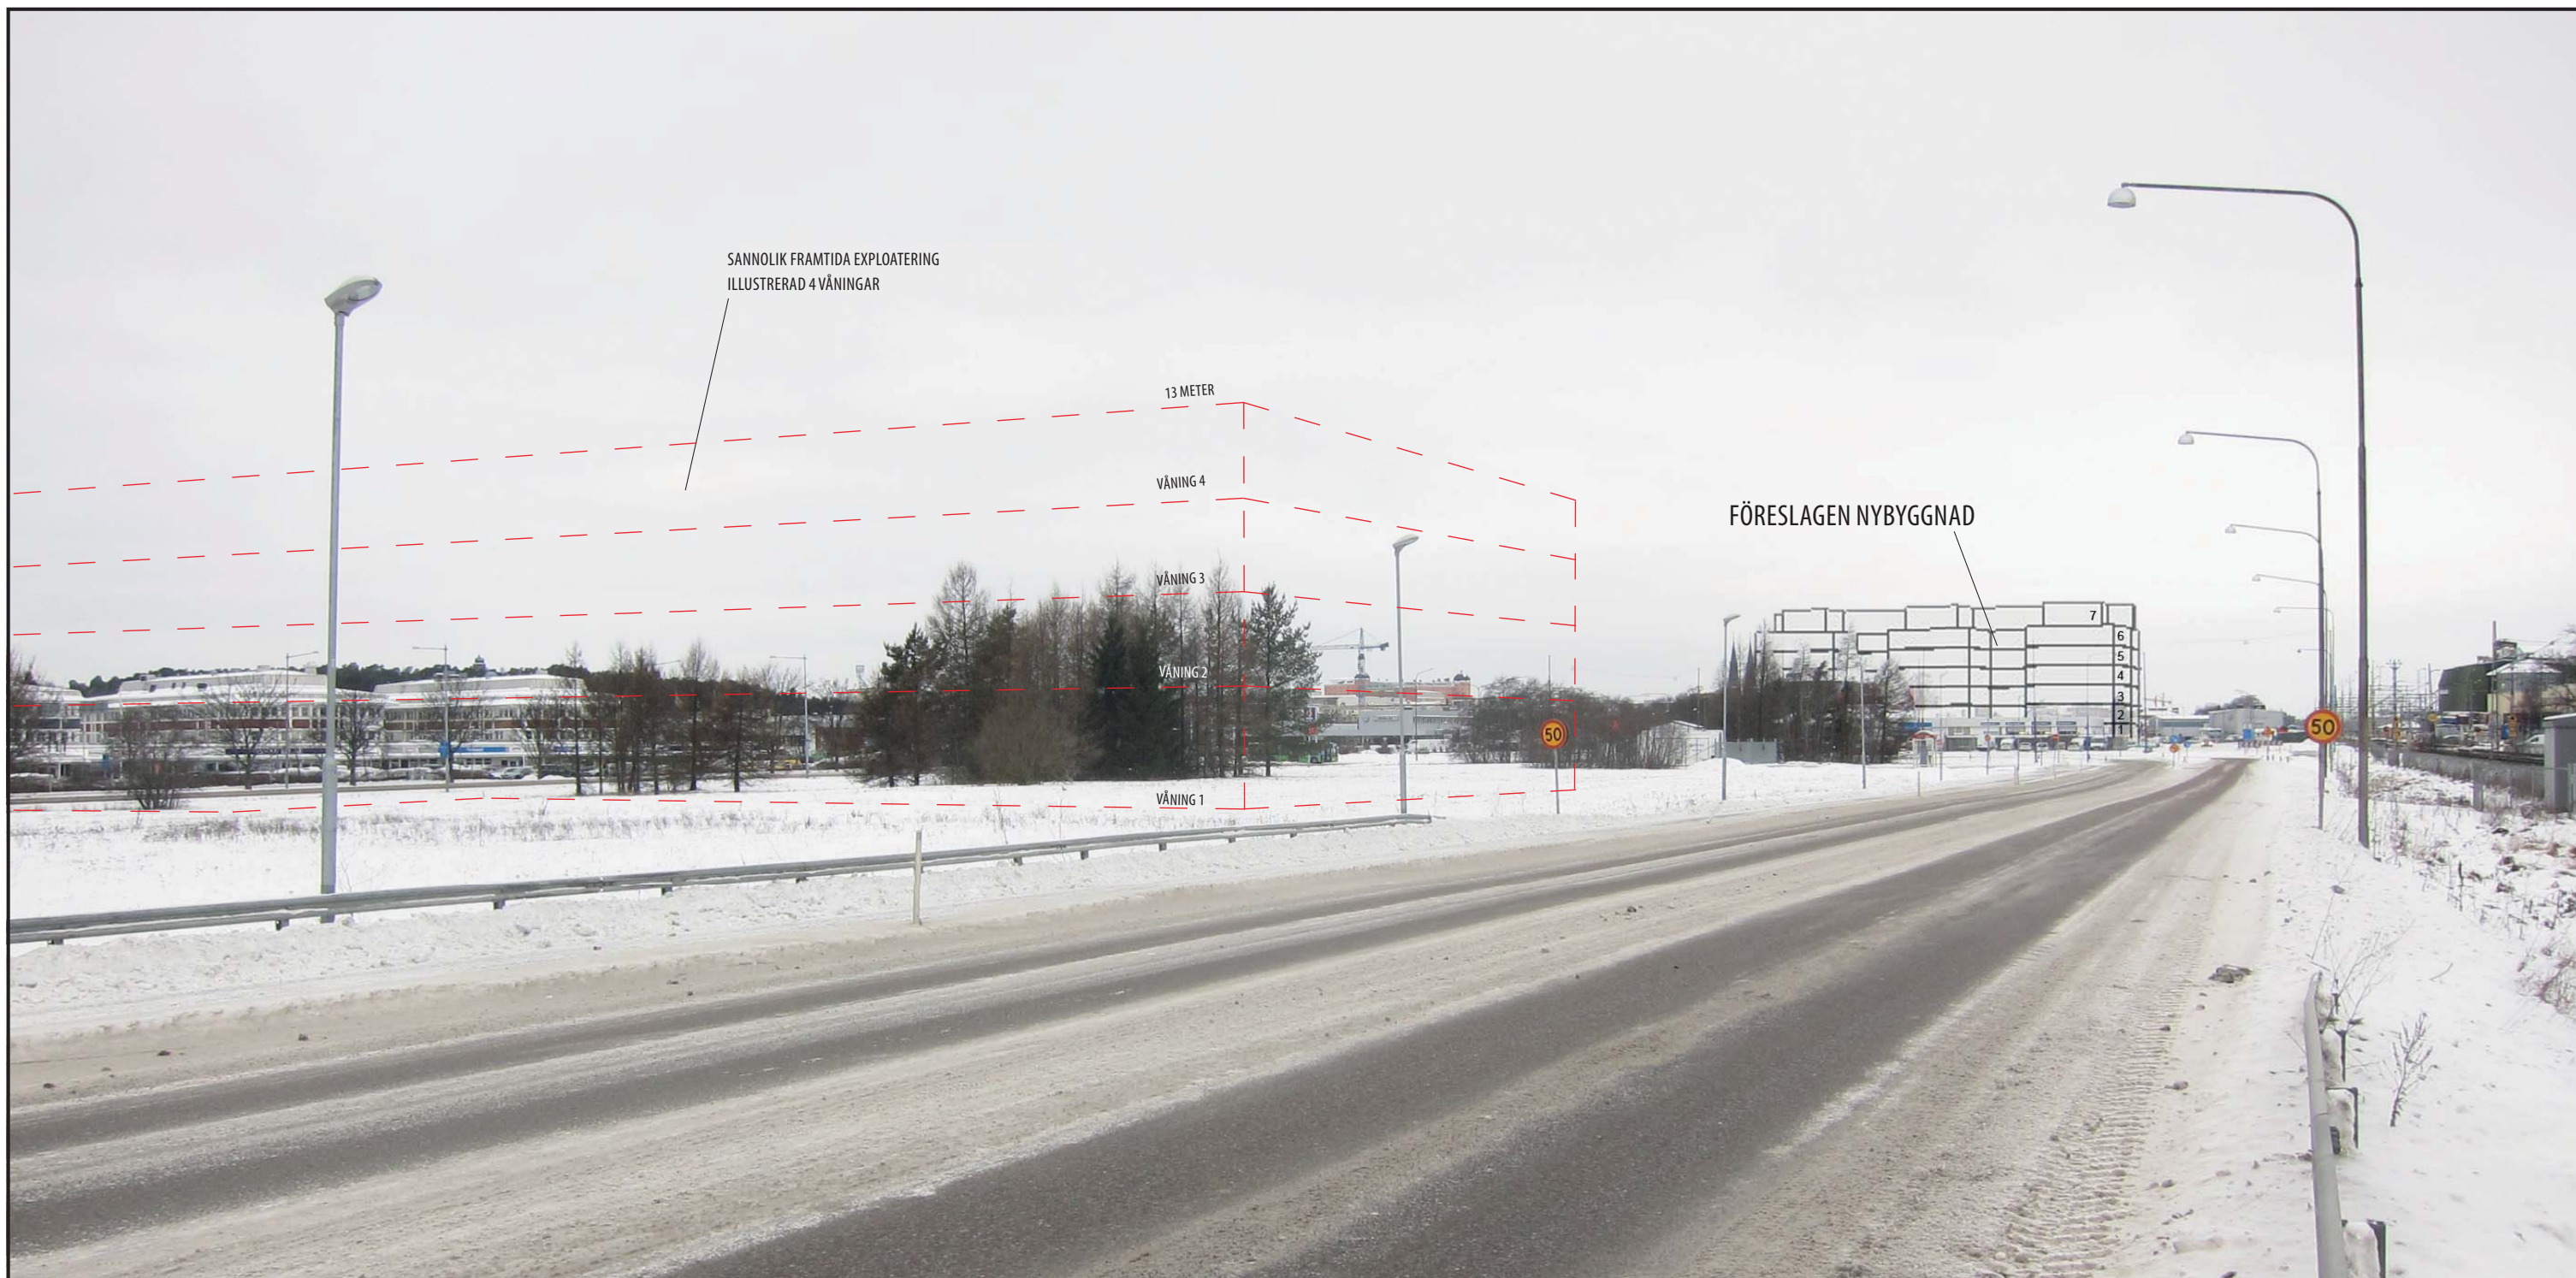


PUNKT 1 FRÅN GAMLA STOCKHOLMSVÄGEN - FÖRESLAGEN NYBYGGNAD

PUNKT 1

FÖRESLAGEN NYBYGGNAD


UNDERLAG TILL DETALJPLAN
KUNGSÄNGEN 35:4, UPPSALA
CENTRUMVERKSAMHET M.M.

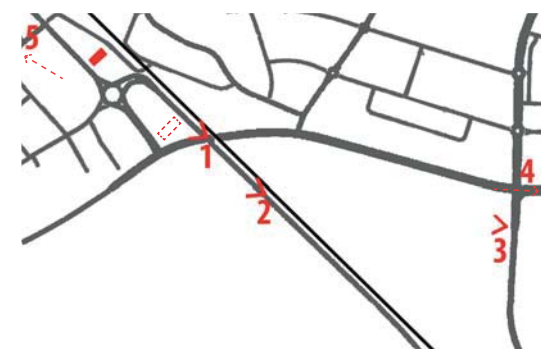

2016-02-24



PUNKT 2 FRÅN GAMLA STOCKHOLMSVÄGEN - BEFINTLIGA FÖRHÅLLANDEN

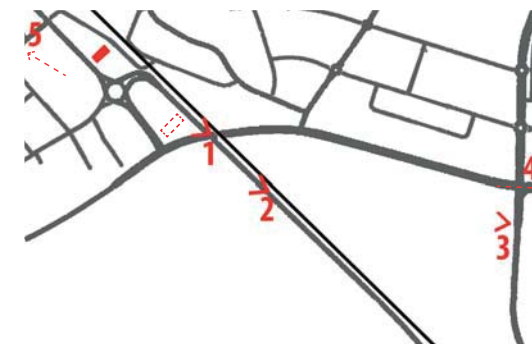

PUNKT 2

UNDERLAG TILL DETALJPLAN
KUNGSÄNGEN 35:4, UPPSALA
CENTRUMVERKSAMHET M.M.

2016-02-24




PUNKT 2 FRÅN GAMLA STOCKHOLMSVÄGEN - FÖRESLAGEN NYBYGGNAD

PUNKT 2

FÖRESLAGEN NYBYGGNAD


UNDERLAG TILL DETALJPLAN
KUNGSÄNGEN 35:4, UPPSALA
CENTRUMVERKSAMHET M.M.

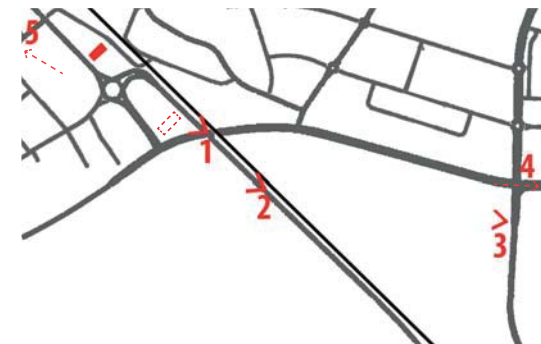

2016-02-24



PUNKT 3 ÖVER ÅKERN FRÅN VÄG 255 - BEFINTLIGA FÖRHÅLLANDEN

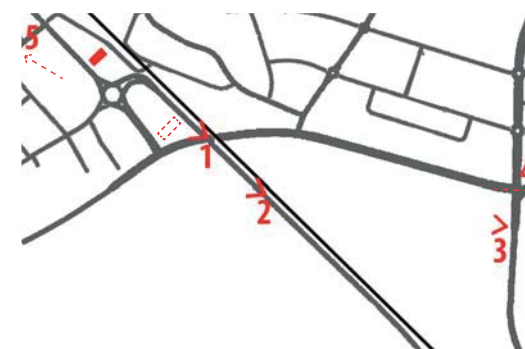

PUNKT 3
 UNDERLAG TILL DETALJPLAN
 KUNGSÄNGEN 35:4, UPPSALA
 CENTRUMVERKSAMHET M.M.

2016-02-24




FÖRESLAGEN NYBYGGNAD

PUNKT 3 ÖVER ÅKERN FRÅN VÄG 255 - FÖRESLAGEN NYBYGGNAD

PUNKT 3

FÖRESLAGEN NYBYGGNAD


UNDERLAG TILL DETALJPLAN
KUNGSÄNGEN 35:4, UPPSALA
CENTRUMVERKSAMHET M.M.

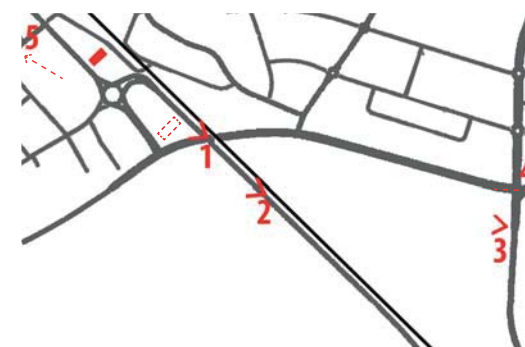

2016-02-24



PUNKT 4 FRÅN SÖDRA INFARTEN - BEFINTLIGA FÖRHÅLLANDEN

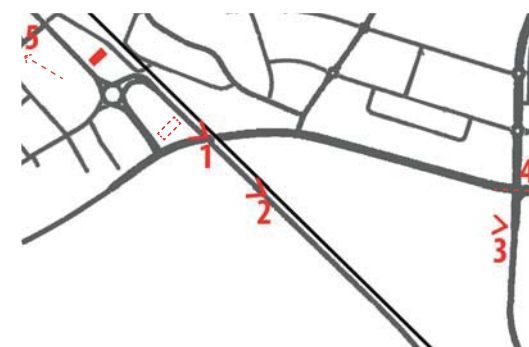

PUNKT 4
 UNDERLAG TILL DETALJPLAN
 KUNGSÄNGEN 35:4, UPPSALA
 CENTRUMVERKSAMHET M.M.

2016-02-24




PUNKT 4 FRÅN SÖDRA INFARTEN - FÖRESLAGEN NYBYGGNAD

PUNKT 4

FÖRESLAGEN NYBYGGNAD

UNDERLAG TILL DETALJPLAN
KUNGSÄNGEN 35:4, UPPSALA
CENTRUMVERKSAMHET M.M.

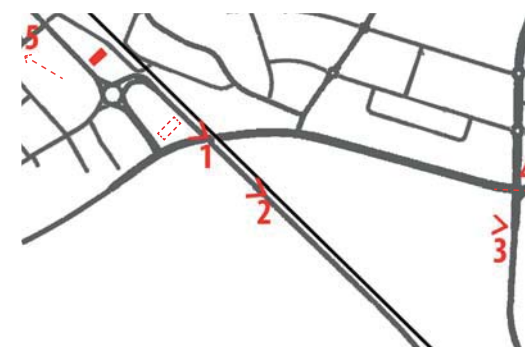


 FÖRESLAGEN NYBYGGNAD DÖLJS HELT AV BEFINTLIG BEBYGGELSE

2016-02-24



PUNKT 4 FRÅN SÖDRA INFARTEN - BEFINTLIGA FÖRHÅLLANDEN - INZOOMAD

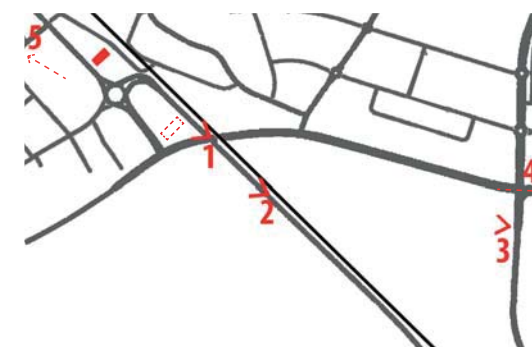

PUNKT 4 - INZOOMAD

UNDERLAG TILL DETALJPLAN
KUNGSÄNGEN 35:4, UPPSALA
CENTRUMVERKSAMHET M.M.

2016-02-24




PUNKT 4 FRÅN SÖDRA INFARTEN - FÖRESLAGEN NYBYGGNAD- INZOOMAD

PUNKT 4 - INZOOMAD

FÖRESLAGEN NYBYGGNAD

UNDERLAG TILL DETALJPLAN
KUNGSÄNGEN 35:4, UPPSALA
CENTRUMVERKSAMHET M.M.

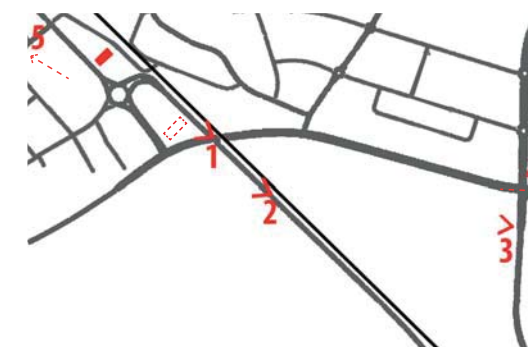


2016-02-24

 FÖRESLAGEN NYBYGGNAD DÖLJS HELT AV BEFINTLIG BEBYGGELSE



PUNKT 5 FRÅN SLOTTET - BEFINTLIGA FÖRHÅLLANDEN

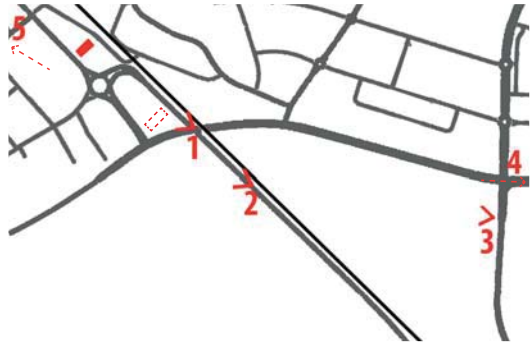

PUNKT 5
 UNDERLAG TILL DETALJPLAN
 KUNGSÄNGEN 35:4, UPPSALA
 CENTRUMVERKSAMHET M.M.

2016-02-24




PUNKT 5 FRÅN SLOTTET- FÖRESLAGEN NYBYGGNAD

PUNKT 5

FÖRESLAGEN NYBYGGNAD

UNDERLAG TILL DETALJPLAN
KUNGSÄNGEN 35:4, UPPSALA
CENTRUMVERKSAMHET M.M.

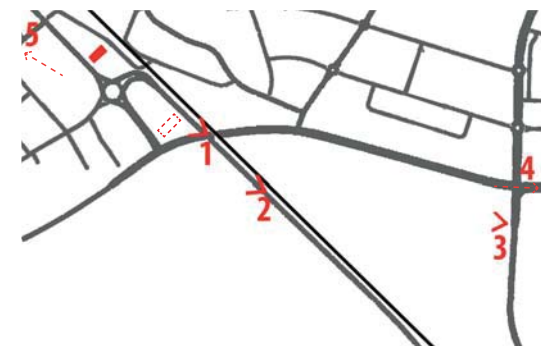


 FÖRESLAGEN NYBYGGNAD DÖLJS HELT AV BEFINTLIG BEBYGGELSE

2016-02-24



PUNKT 5 FRÅN SLOTTET - BEFINTLIGA FÖRHÅLLANDEN - INZOOMAD

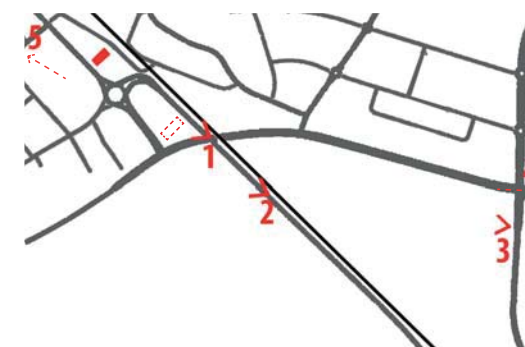

PUNKT 5 - INZOOMAD

UNDERLAG TILL DETALJPLAN
KUNGSÄNGEN 35:4, UPPSALA
CENTRUMVERKSAMHET M.M.


2016-02-24



PUNKT 5 FRÅN SLOTTET- FÖRESLAGEN NYBYGGNAD - INZOOMAD


PUNKT 5 - INZOOMAD FÖRESLAGEN NYBYGGNAD

UNDERLAG TILL DETALJPLAN
KUNGSÄNGEN 35:4, UPPSALA
CENTRUMVERKSAMHET M.M.

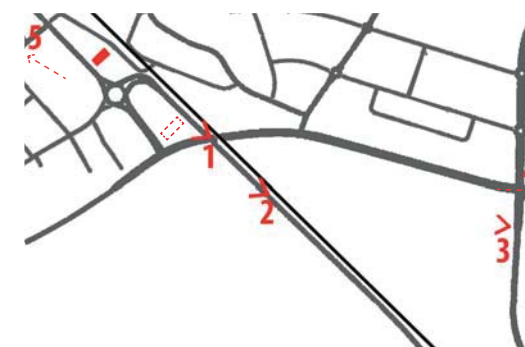

 FÖRESLAGEN NYBYGGNAD DÖLJS HELT AV BEFINTLIG BEBYGGELSE

2016-02-24

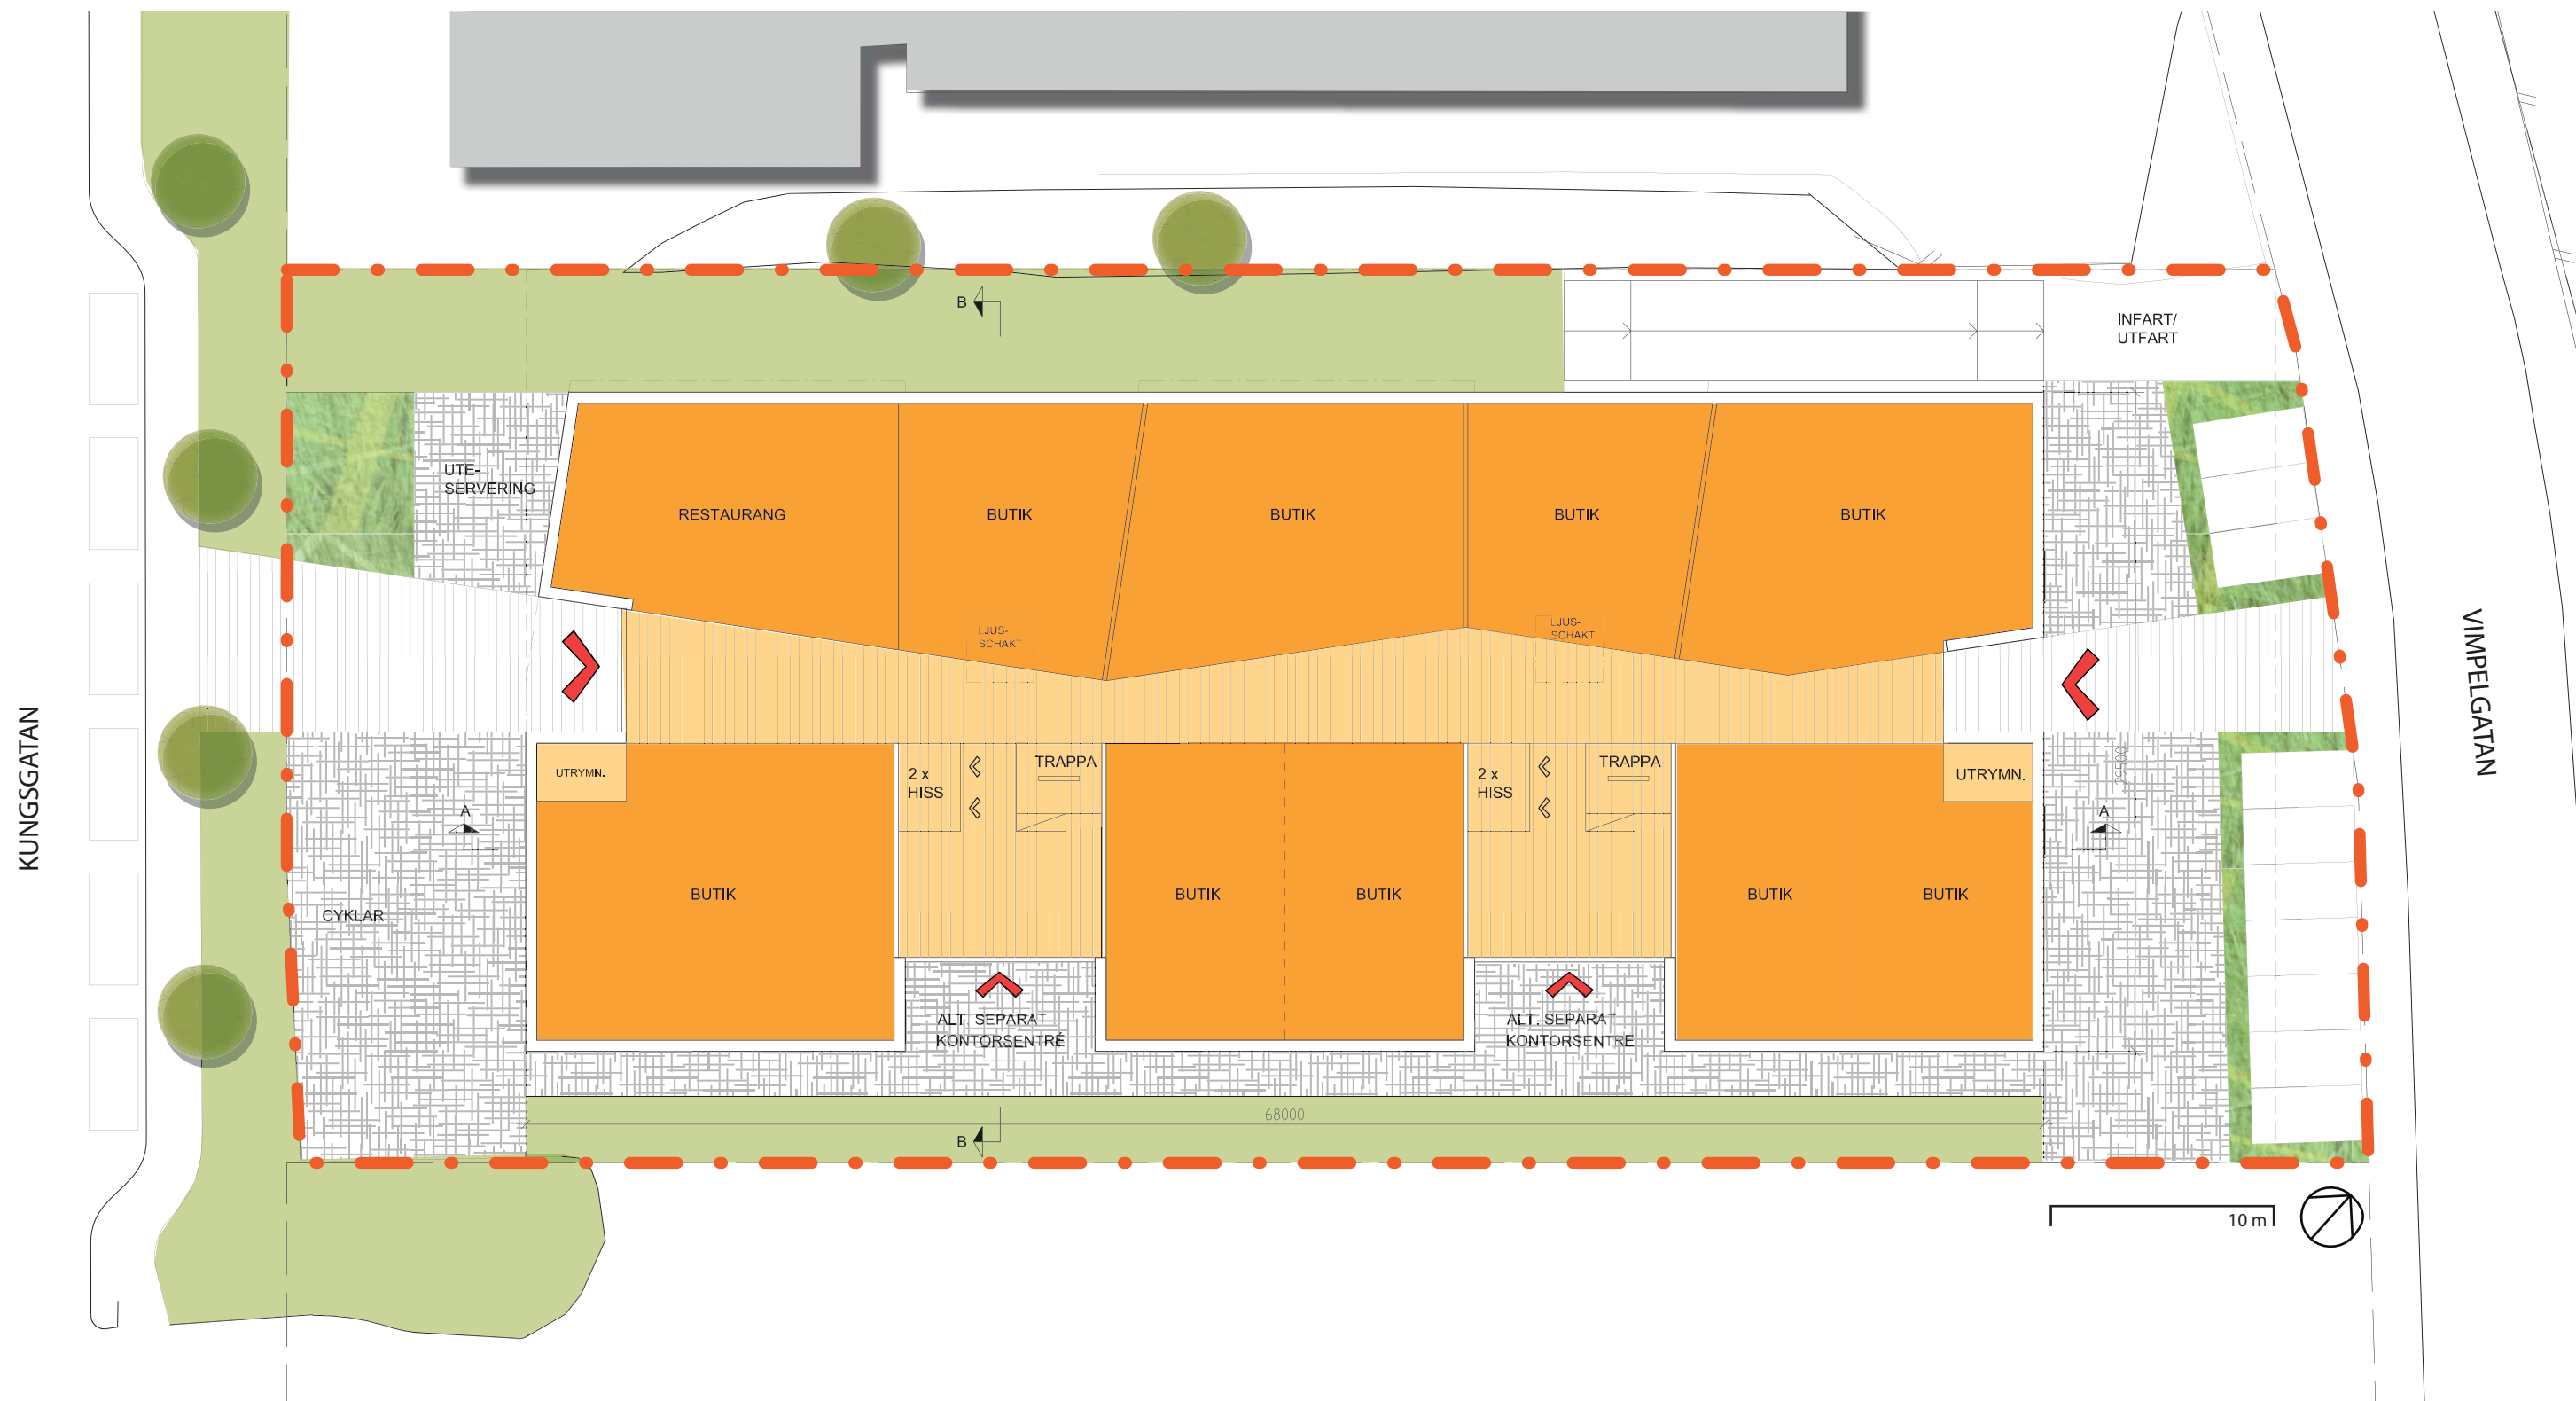

SITUATIONSPLAN
SKALA 1:300/A3

SITUATIONSPLAN

UNDERLAG TILL DETALJPLAN
KUNGSÄNGEN 35:4, UPPSALA
KONTOR, HANDEL

2016-02-24



FÖRESLAGEN NYBYGGNAD, TYPVÅNING PLAN 2-6
SKALA 1:300/A3

TYPVÅNING
UNDERLAG TILL DETALJPLAN
KUNGSÄNGEN 35:4, UPPSALA
KONTOR, HANDEL

2016-02-24



FÖRESLAGEN NYBYGGNAD

PERSPEKTIVBILD

UNDERLAG TILL DETALJPLAN
KUNGSÄNGEN 35:4, UPPSALA
KONTOR, HANDEL

2016-02-24