


# ALMUNGEVÄGEN ÖVERSIKT

DEL I

DEL 2

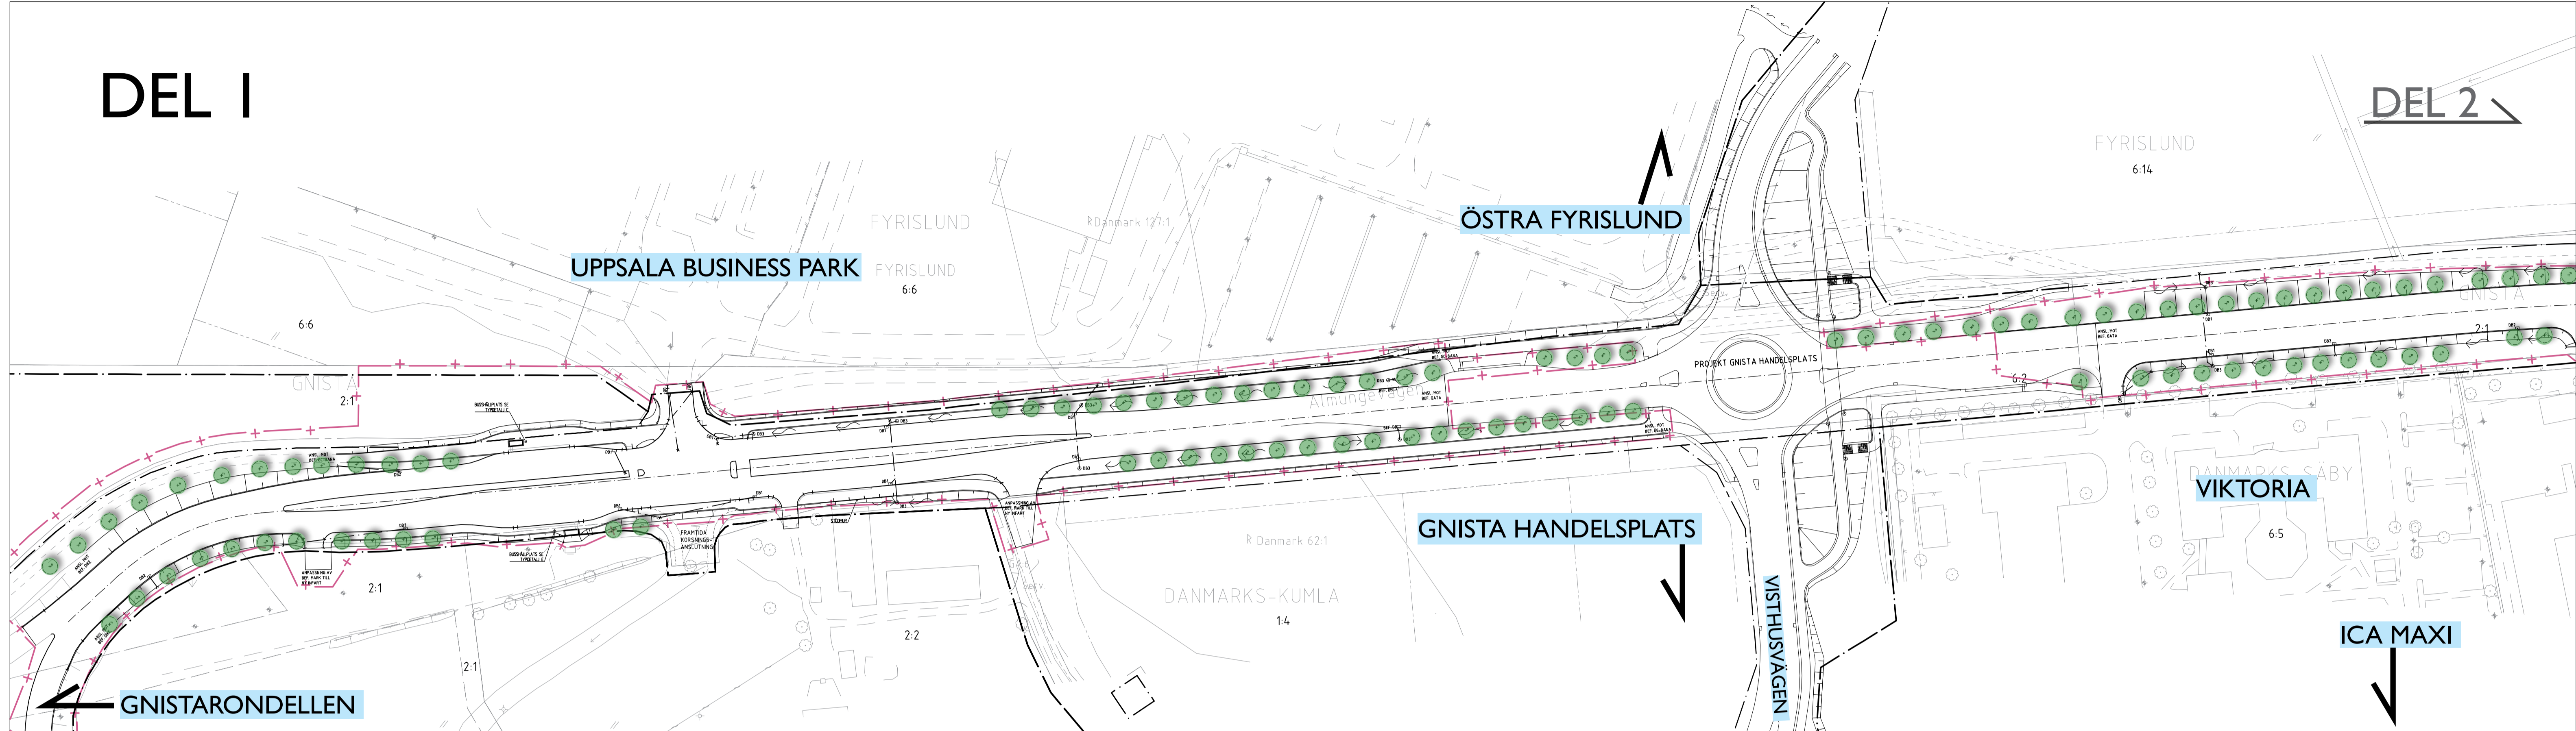

DEL 2

DEL I

ICA MAXI

