
























FÖRKLARING

-  BEF BEGYGGEELSE ddd
-  BEF VÄG
-  BEF FASTIGHETSGRÄNS
-  BEF SPÅRBANA
-  BEF LEDNINGSRÄTT
-  BEF VATTENDRAG
-  BEF STAKET
-  HÖJDKURVER
-  BEF DAGVATTENLEDNING
-  2:13 FASTIGHETSNUMMER
-  NYTT SMÅHUS
-  NYTT FLERBOSTADSHUS
-  NYTT KEDJE OCH RADHUS
-  NY SKOLA
-  VATTENDELARE
-  FLÖDESRIKTNING
-  FLÖDESGÅNG
-  NY VÄG
-  NY FASTIGHETSGRÄNS
-  NY LANDSKAPSELEMENT
-  NY PARKOMRÅDE
-  ÖVRIG KULTURHISTORISK LÄMNING
-  FAST FÖRLÄMNING

BET	ANT	ÄNDRINGEN AVISER	DATUM	SIGN
-----	-----	------------------	-------	------

GUNSTA
DAGVATTENUTREDNING




AF Infrastructure
Kvambergsgatan 2
Box 1551, 401 51 Göteborg
Tel: 010-505 00 00
www.afconsult.com

UPPDRAG NR 579840	RITAD AV LdJ / KH	HANDLÄGGARE LdJ / KH
DATUM 2013-02-18	ANSVARIG L-E LUNDGREN	

[BESTÄLLARENS
LOGOTYP]

BILAGA 2
DAGVATTENFLÖDE INNAN EXPLOATERING

HANDLÄGGARE	DIARIENUMMER	SKALA 1:1250	RITNINGNUMMER 01	BET
-------------	--------------	-----------------	---------------------	-----

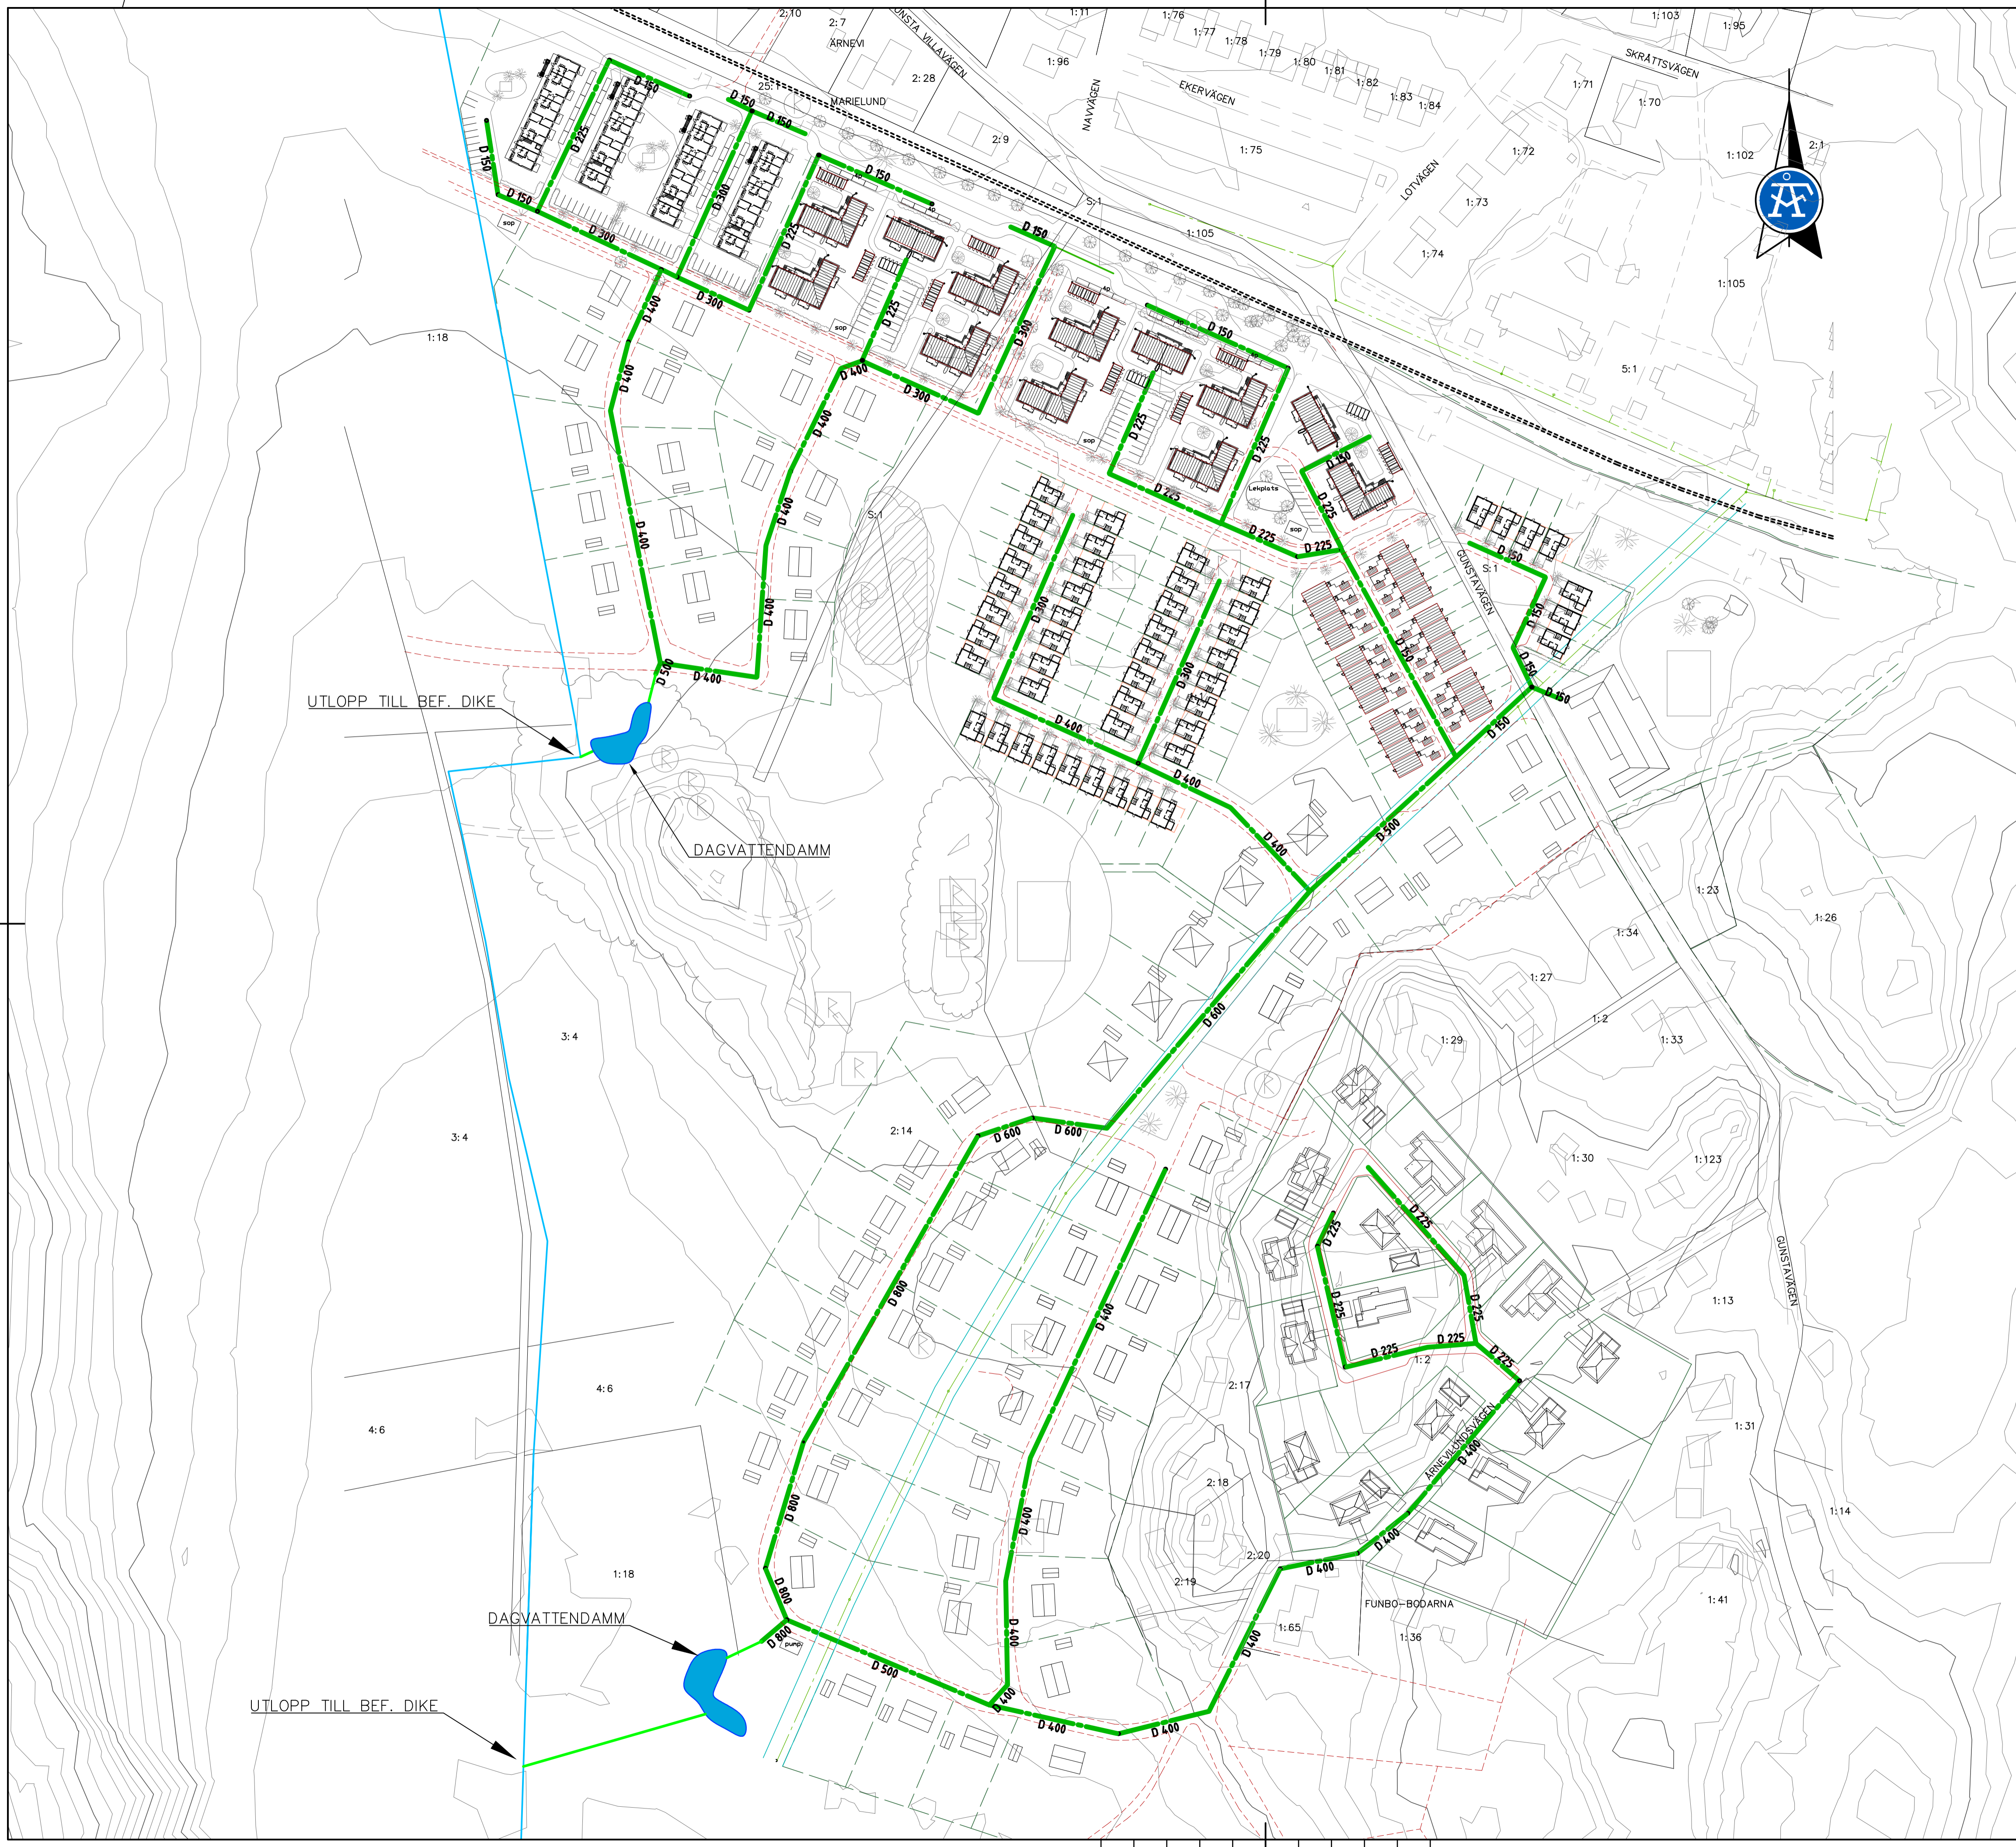

- FÖRKLARING**
- BEF BEGYGGEELSE
 - BEF VÄG
 - BEF FASTIGHETSGRÄNS
 - BEF SPÅRBANA
 - BEF LEDNINGSRÄTT
 - BEF DIKE
 - BEF STAKET
 - HÖJDKURVER
 - BEF DAGVATTENLEDNING
 - 2:13 FASTIGHETSNUMMER
 - NYTT SMÅHUS
 - NYTT FLERBOSTADSHUS
 - NYTT KEDJE OCH RADHUS
 - NY SKOLA
 - NY DAGVATTENLEDNING
 - NY DAGVATTENBRUN
 - NYTT DIKE
 - NY DAMM
 - NY VÄG
 - NY FASTIGHETSGRÄNS
 - NYTT LANDSKAPSELEMENT
 - NYTT PARKOMRÅDE
 - ÖVRIG KULTURHISTORISK LÄMNING
 - FAST FÖRLAMNING

BET	ANT	ÄNDRINGEN AVSER	DATUM	SIGN
-----	-----	-----------------	-------	------

**GUNSTA
DAGVATTENUTREDNING**

ÅF Infrastructure
 Kvambergsgatan 2
 Box 1551, 401 51 Göteborg
 Tel: 010-505 00 00
 www.afconsult.com

UPPDRAG NR 579840	RITAD AV LdJ / KH	HANDLÄGGARE LdJ / KH
DATUM 2013-02-25	ANSVARIG L-E LUNDGREN	


**[BESTÄLLARENS
LOGOTYP]**

**BILAGA 3
FÖRSLAGEN DAGVATTENHANTERING**

HANDLÄGGARE	DIARIENUMMER	SKALA	RITNINGNUMMER	I BET
		1:1250	02	

PLO: 2013-04-25 1109 W:579840 - DAGVATTENUTREDNING GUNSTA -28771-VZ-RITNINGAR\1\W-UTREDNING\01-DEF-ALTERNATIV-1\DWG HERPE KOP



BET	ANT	ÄNDRINGEN AVSER	DATUM	SIGN
GUNSTA DAGVATTENUTREDNING				
 ÅF Infrastructure Kvambergsgatan 2 Box 1551, 401 51 Göteborg Tel: 010-505 00 00 www.afconsult.com				
UPPDRAG NR 579840	RITAD AV LdJ/KH	HANDLÄGGARE LdJ/KH		
DATUM 2013-04-03	ANSVARIG L-E. LUNDGREN			
IBESTÄLLARENS LOGOTYP!		BILAGA 4 FÖRSLAGEN DAGVATTENHANTERING ALTERNATIV PLACERING DAMM		
HANDLÄGGARE	DIARIENUMMER	SKALA 1:1250	RITNINGNUMMER 03	I BET PLO






GUNSTA; SITUATIONSPLAN - UNDERLAG FÖR DETALJPLAN



VERSION 2012-12-18

skala ca 1:2000 (A3)

GUNSTA

TOMTINDELNING FÖR GUNSTA 1:2
UPPSALA KOMMUN

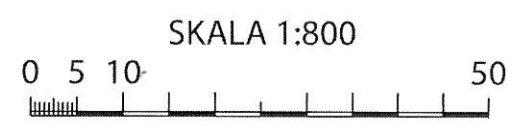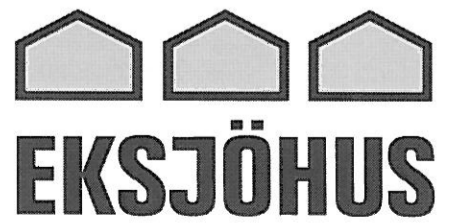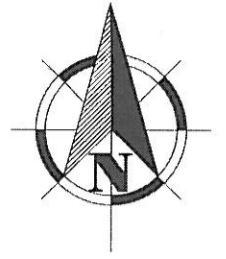

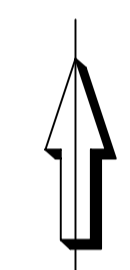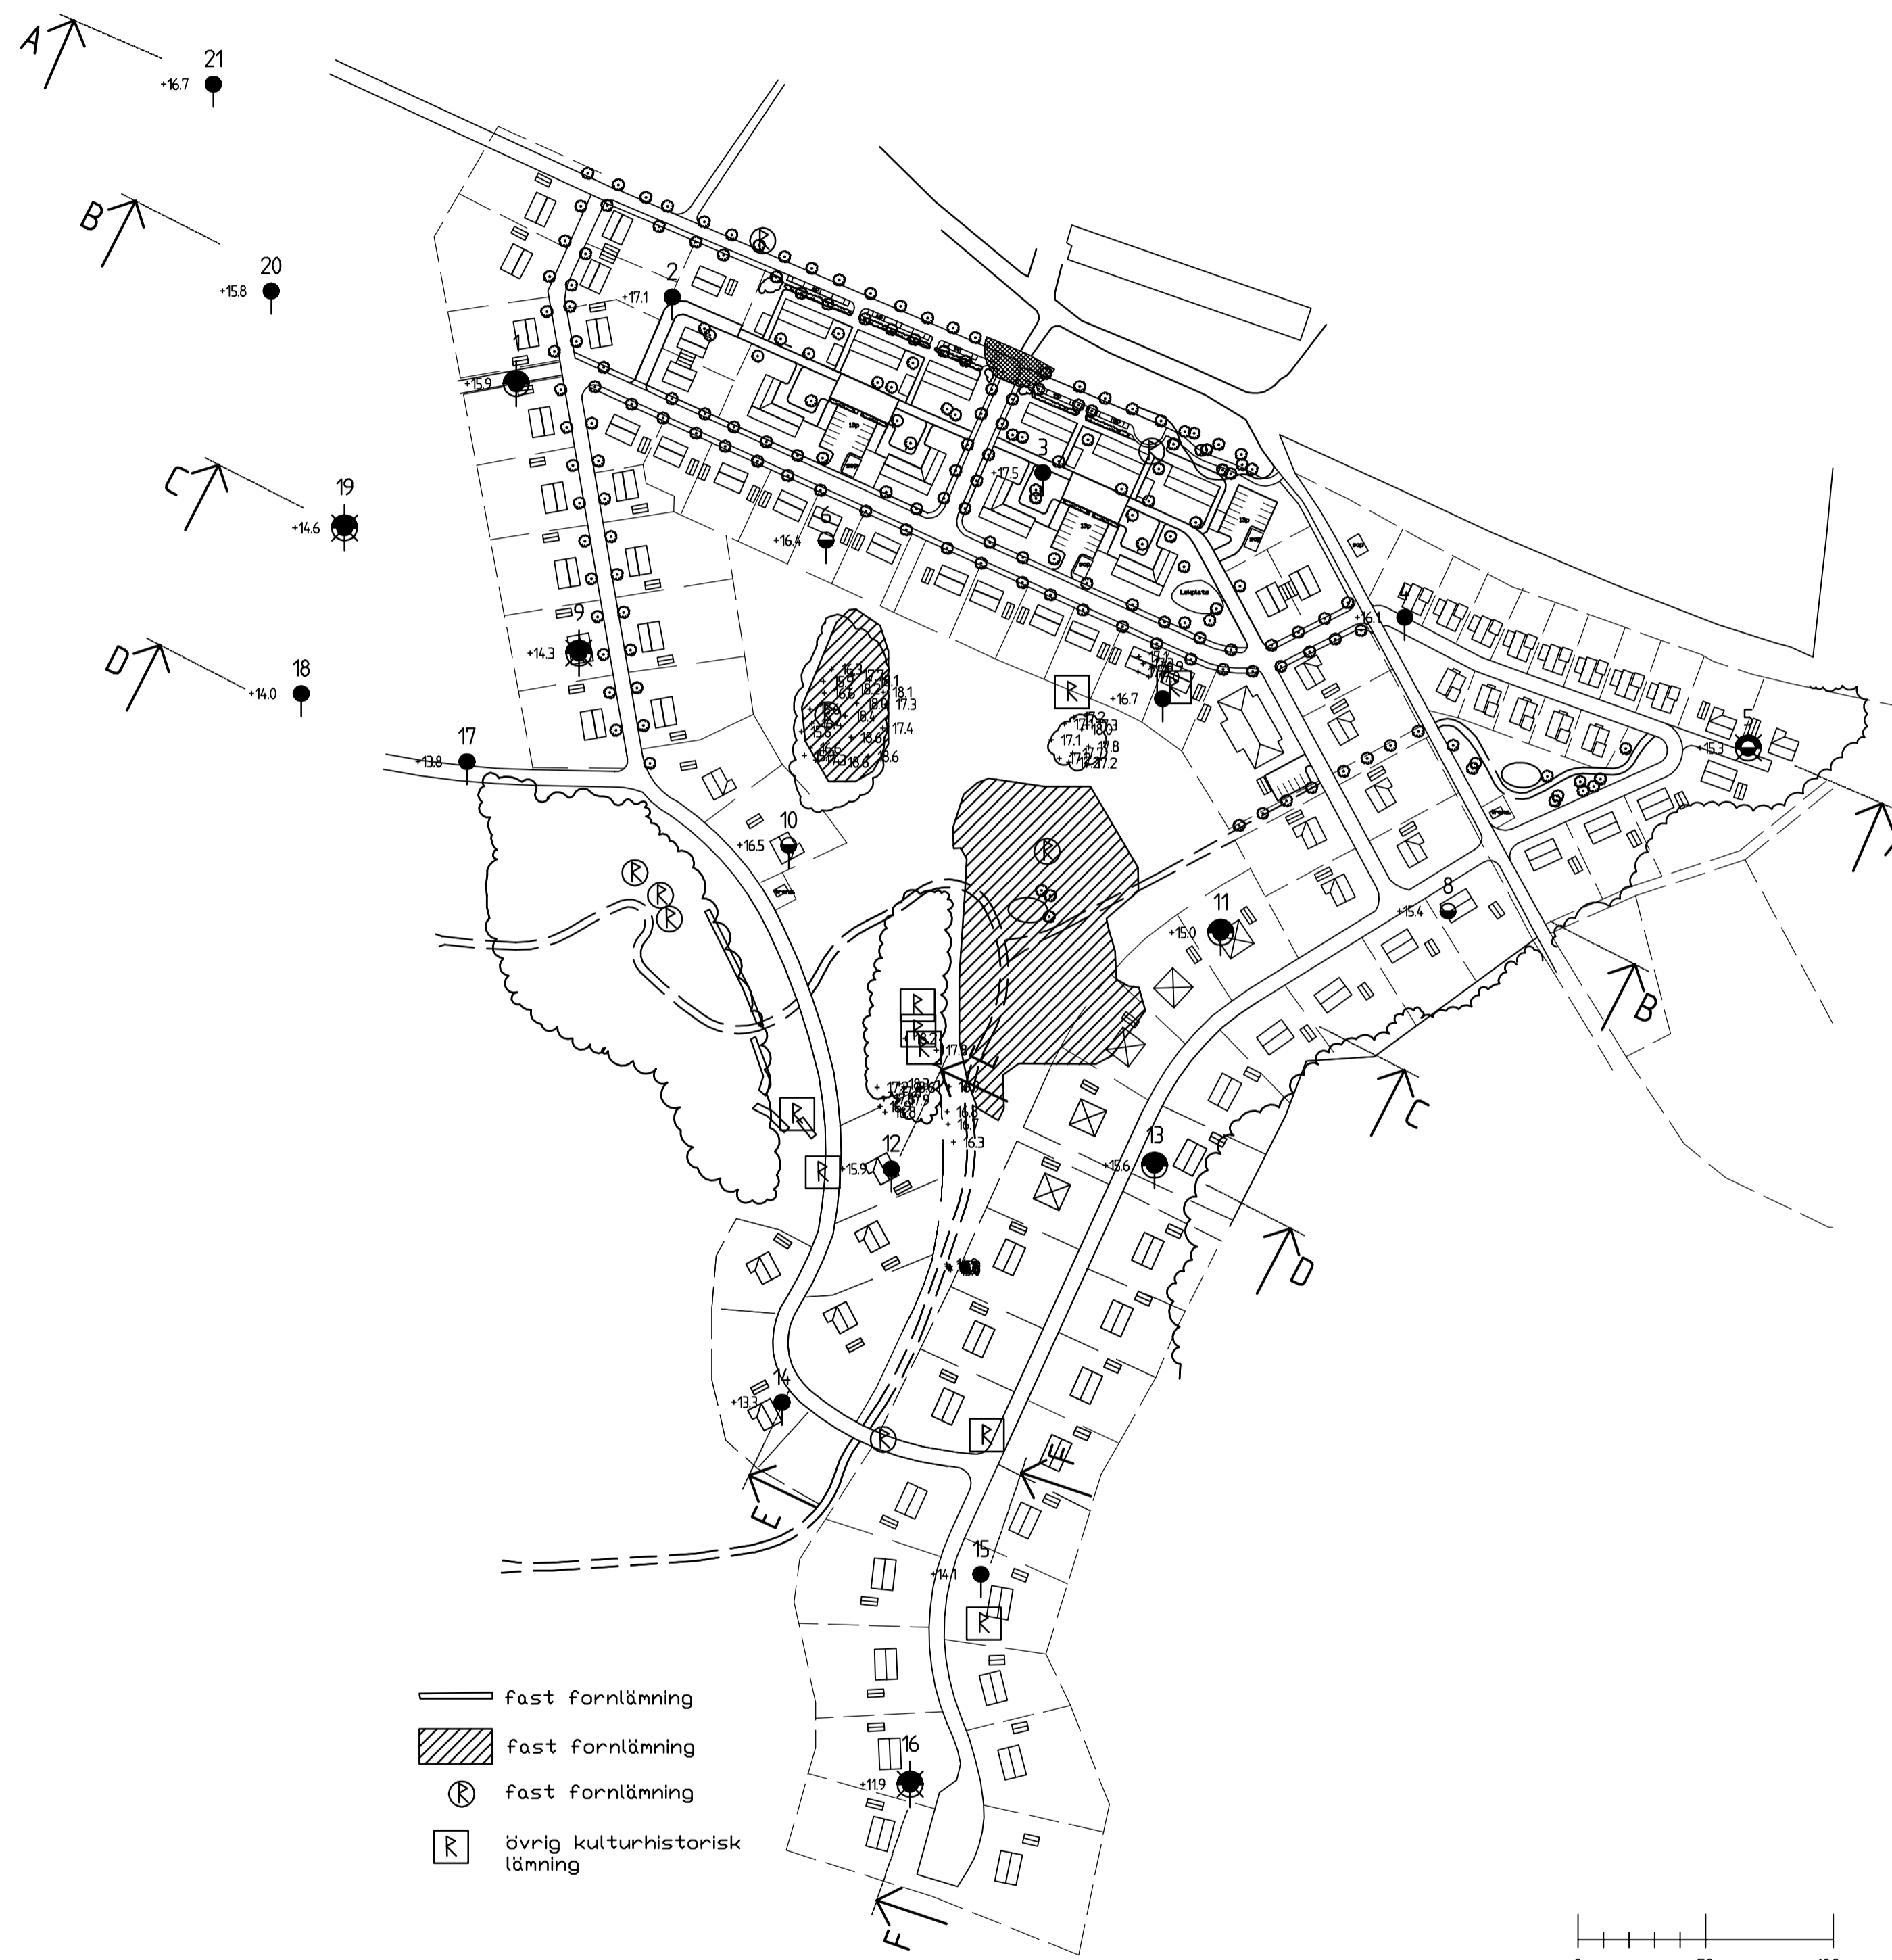

PLANSYSTEM: SWEREF 99 18 00
HÖJDSYSTEM: RH 2000

BET	ANT	ÄNDRINGEN AVSER	DATUM	SIGN

GUNSTA
UPPSALA KOMMUN

WSP Samhällsbyggnad
Box 8094 (Kronatorpsgränd 1)
700 08 ÖREBRO
Tel: 019 - 17 89 50
Fax: 019 - 13 32 00



UPPDRAG NR 10162887	RITAD/KONSTRUERAD AV HL	HANDLÄGGARE LJ
DATUM 2012-04-20	ANSVARIG	

SKANSKA NYA HEM

PLAN
GEOTEKNISK UNDERSÖKNING

SKALA 1:2000	NUMMER G10-01-001	BET
-----------------	----------------------	-----

BETECKNINGAR I ENLIGHET MED
SGF'S OCH BGS'S BETECKNINGSSYSTEM