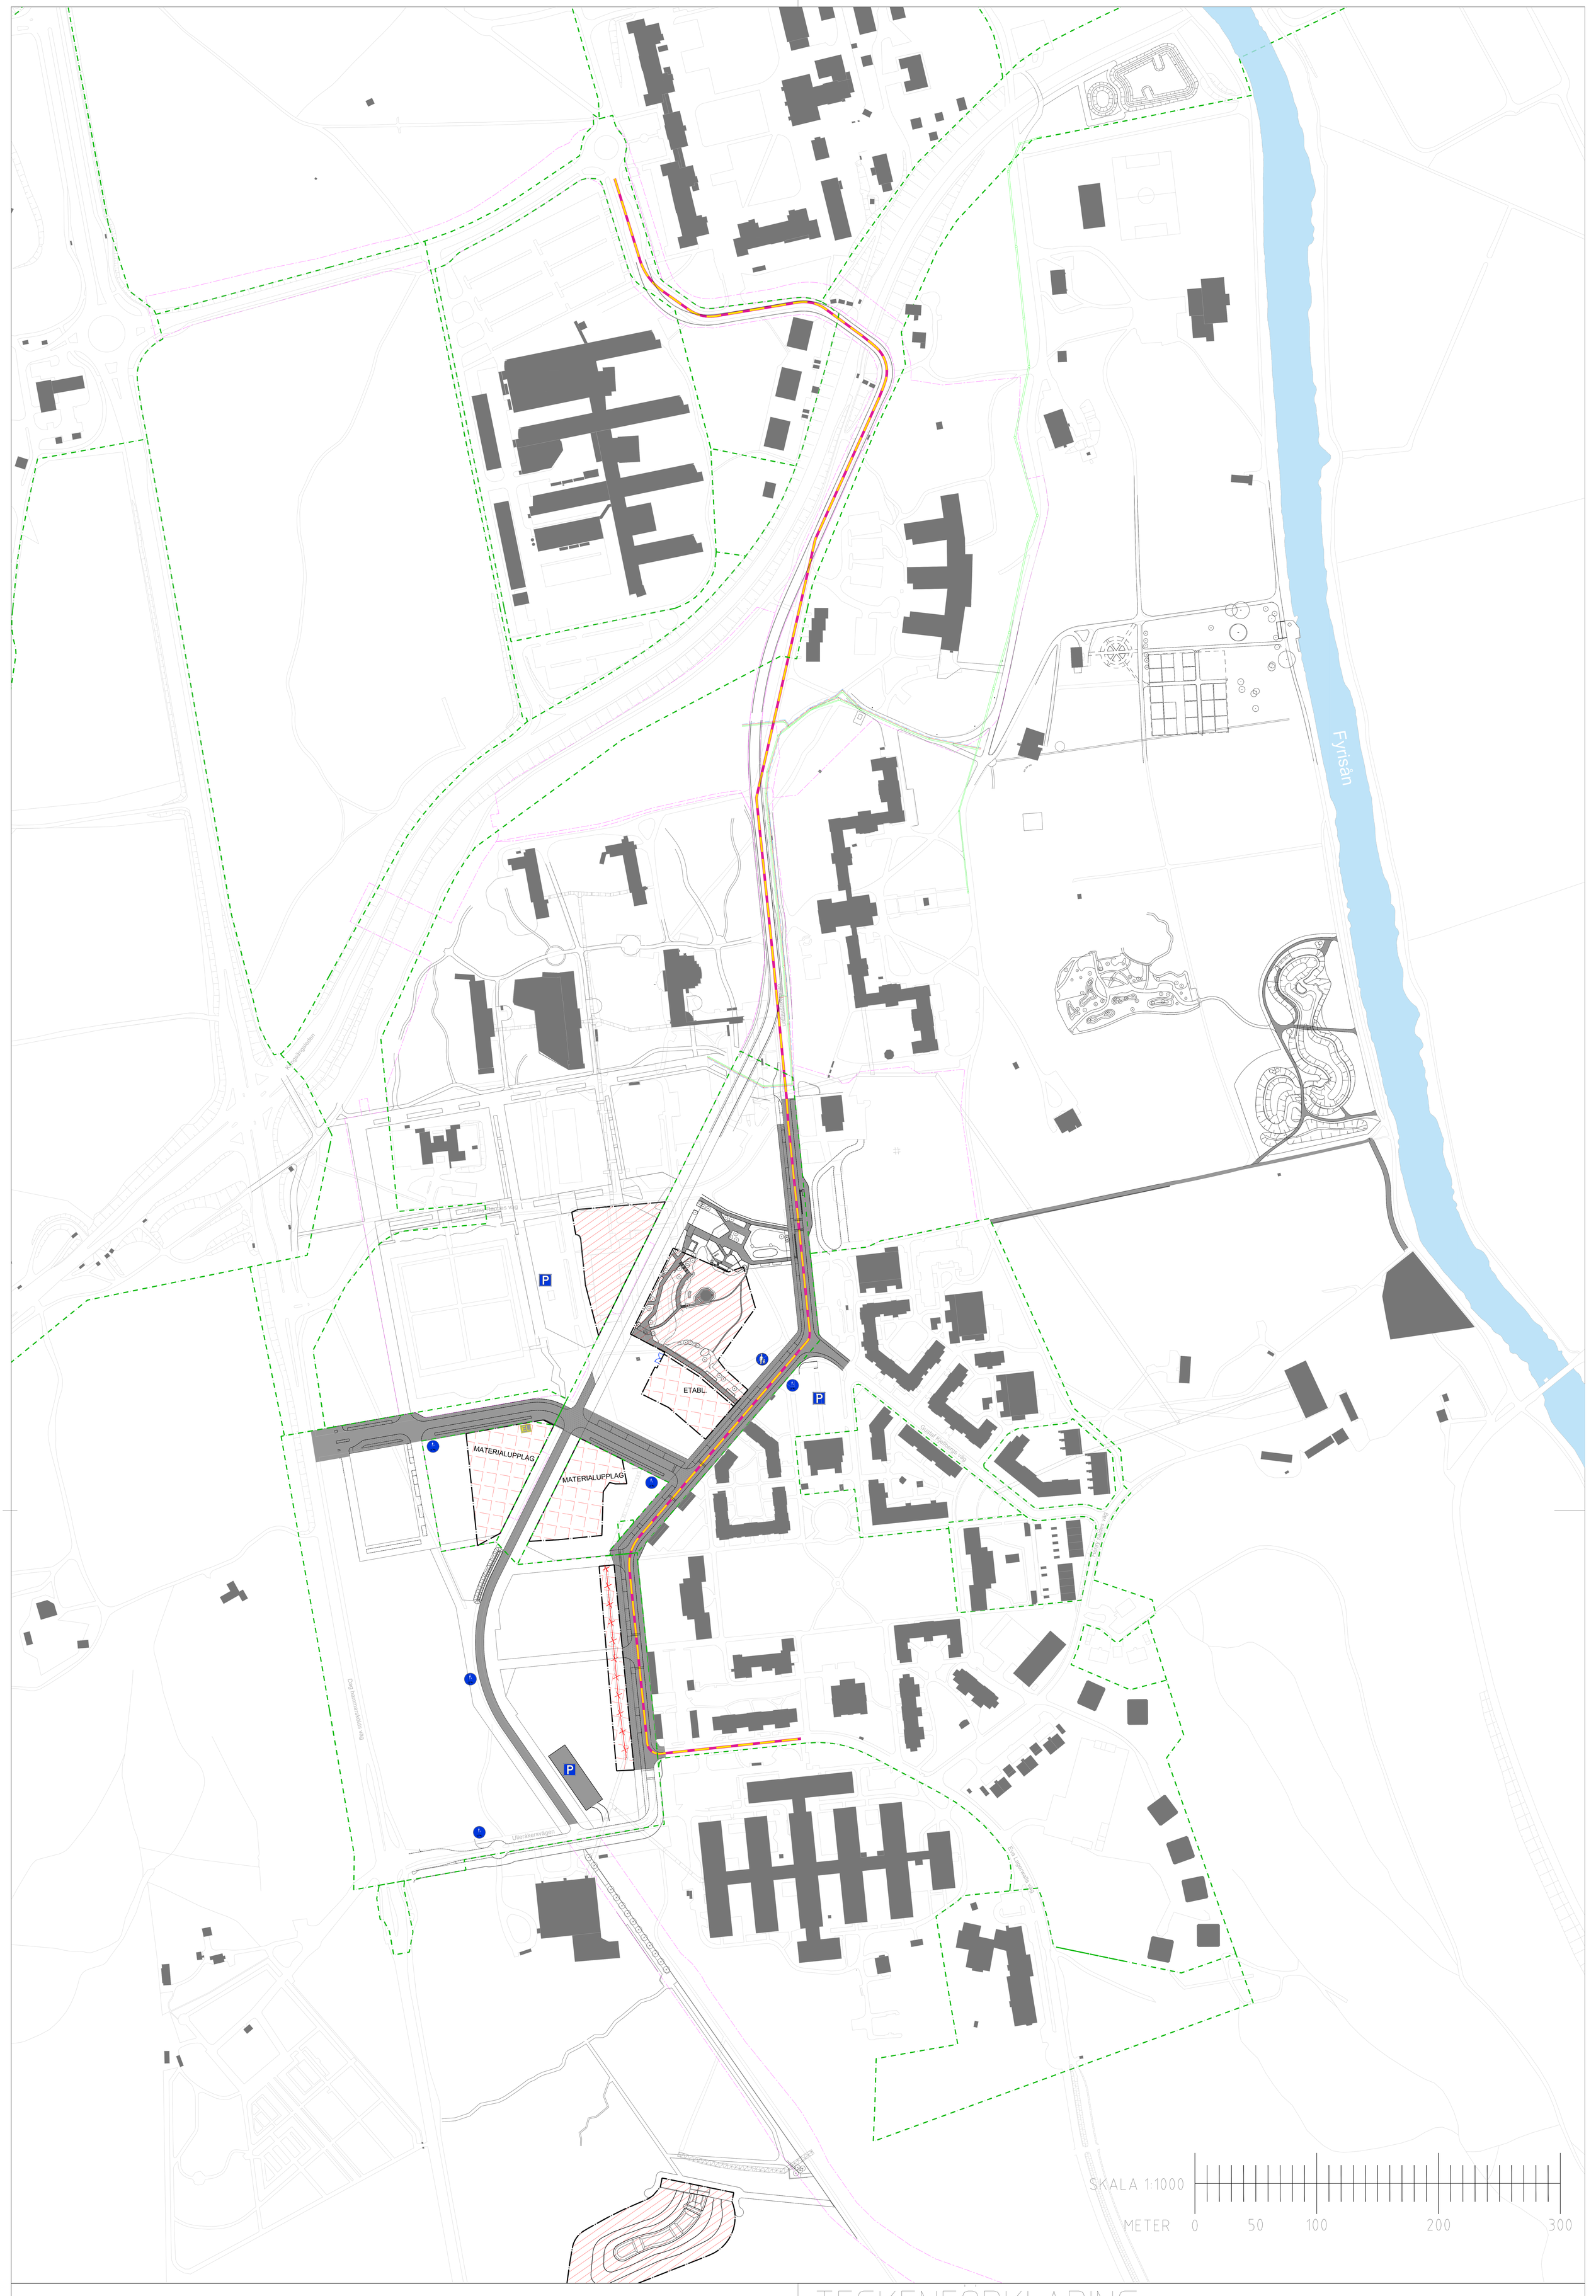

Skedesplan Ulleråker

Senast reviderad: 2025-12-11

Uppsala kommun

TECKENFÖRKLARING

KOORDINATSYSTEM

SYSTEM I PLAN: SWEREF 99 1800

GRÄNSBETÄCKNINGAR

- ARBETSOMRÅDE
- GÄLLANDE DETALJPLANEGRÄNS
- PÅGÅENDE DETALJPLANEGRÄNS
- RIVNING KULVERT

PROJEKTERAT

- TEMPORÄR GÅNG & CYKELTRAFIK
- TEMPORÄR ALLMÄN TRAFIK
- BUSSLINJE UNDER AKTUELLT SKEDE
- NY VA-LEDNING
- NY VA-LEDNING
- NY VA-LEDNING
- NY FJV- LEDNING
- FÄRDIGT SKEDE 1
- FÄRDIGT SKEDE 2
- ARBETSOMRÅDE
- MATERIALUPPLAGSOMRÅDE, ETABLERINGSOMRÅDE
- RIVNING
- ARBETSVÄG
- SLÄNT

- NY BYGGNAD
- NYTT TRÄD
- TRANSFORMATOR
- BUSSHÅLLPLATS
- FARTHINDER
- VÄGSKYLT
- 3 — IN/UTFART TILL ETABLERINGSOMRÅDE, MATERIALUPPLAGSOMRÅDE

BEFINTLIGT

- BYGGNAD UNDER UPPFÖRANDE