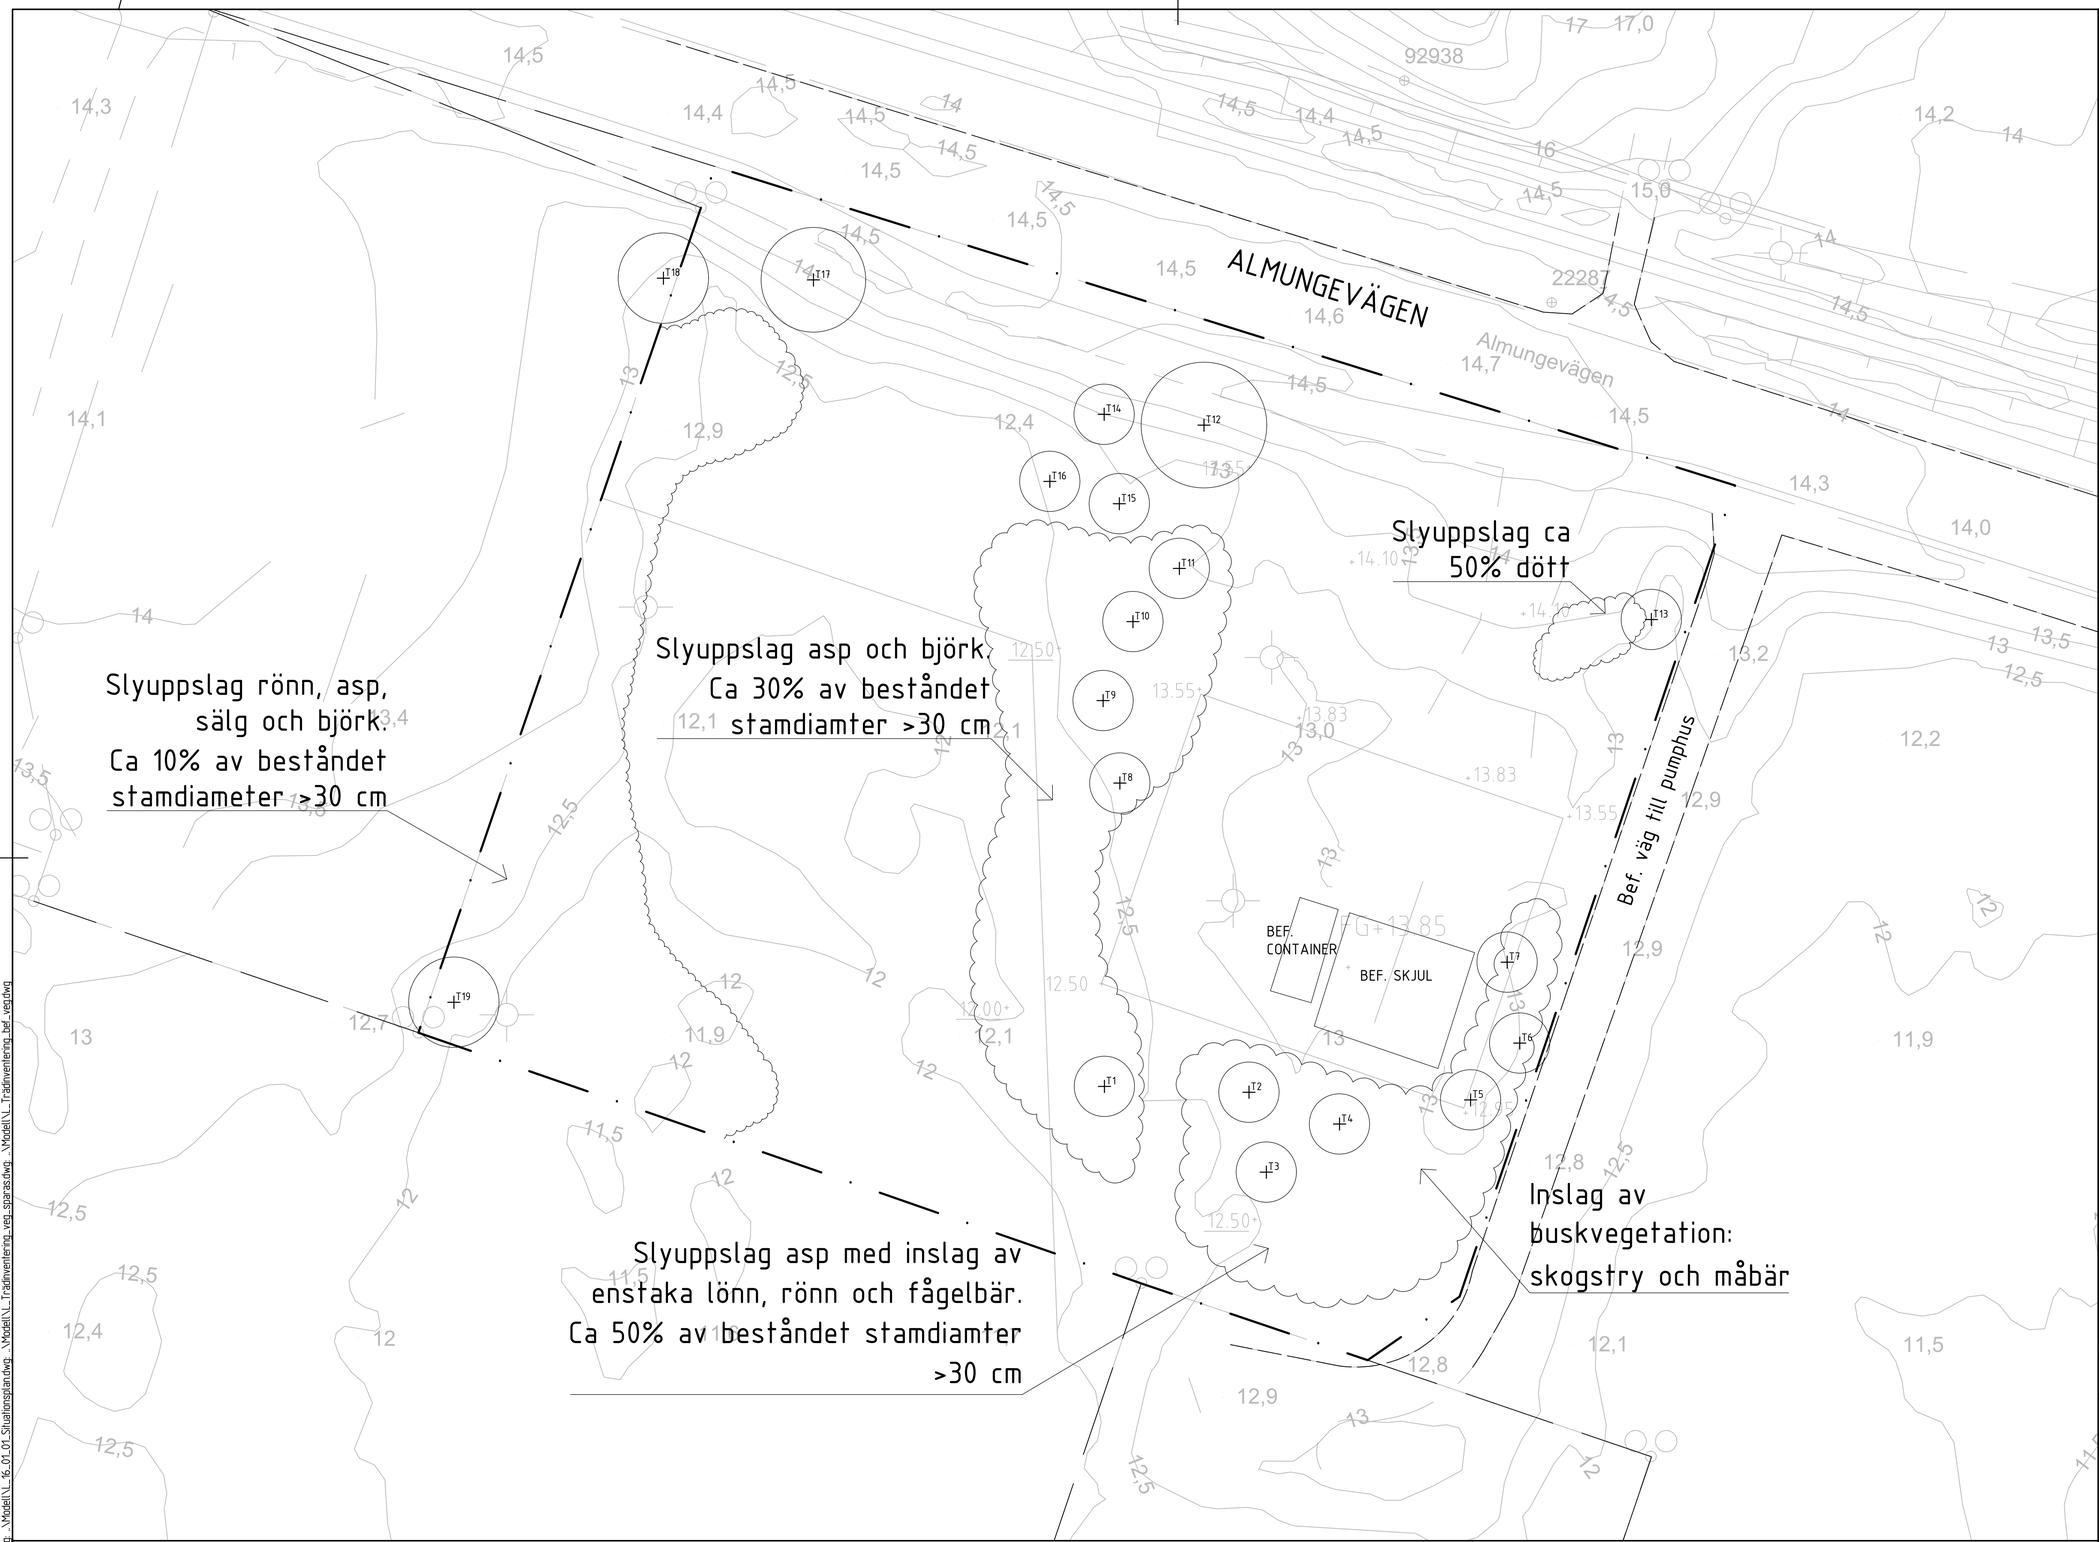

TECKENFÖRKLARING

- Bef. fastighetsgräns
- Förslag till ny fastighetsgräns Area 4234,9 m²
- Befintlig nivåkurva
- Befintlig väg

TRÄDEN ÄR ÖVERSIKTLIGT UTPLACERADE (EJ INMÄTTA)

SE TRÄDFÖRTECKNING I DOKUMENT "TRÄDINVENTERING_FÖRTECKNING"

KOORDINATSYSTEM: SWEREF 99 1800

BET	ANT	ÄNDRINGEN AVSER	SIGN	DATUM

FÖRSLAGSHANDLING

INDUSTRIHUS
ALMUNGE BRANDSTATION

IHUS

SWECO Architects AB
Vaksalagatan 10, Box 1793, 753 20 Uppsala
Telefon 018-17 20 01
Orgnr. 556173-0606, säte Stockholm
www.sweco.se

SWECO

UPPDRAG NR	RITAD AV	HANDLÄGGARE
11004416	S.BROSTRÖM	S.BROSTRÖM
DATUM 2019-09-11	ANSVARIG D.SUNDBERG	

TRÄDINVENTERING
BEFINTLIG VEGETATION

SKALA	NUMMER	BET
1:200/A1 1:400/A3		

0 5 10 15 20 25m

N

XREF: \Xref\Baskartan_f52_6640.dwg, \Model\L_16_01_01_Situationsplan.dwg, \Model\L_Tradinventering_veg_sparas.dwg, \Model\L_Tradinventering_bef_vegr.dwg

Uppsala kommun, plan- och byggnadsnämnden. Dnr PBN 2018-003099. 2019-09-11

P.O. 2019-09-11 11:24, \\Seuppls001\assignment\23350\11004416\000\13-ritl\L-model\Ritlist\L16-01-01_Ritlist.dwg